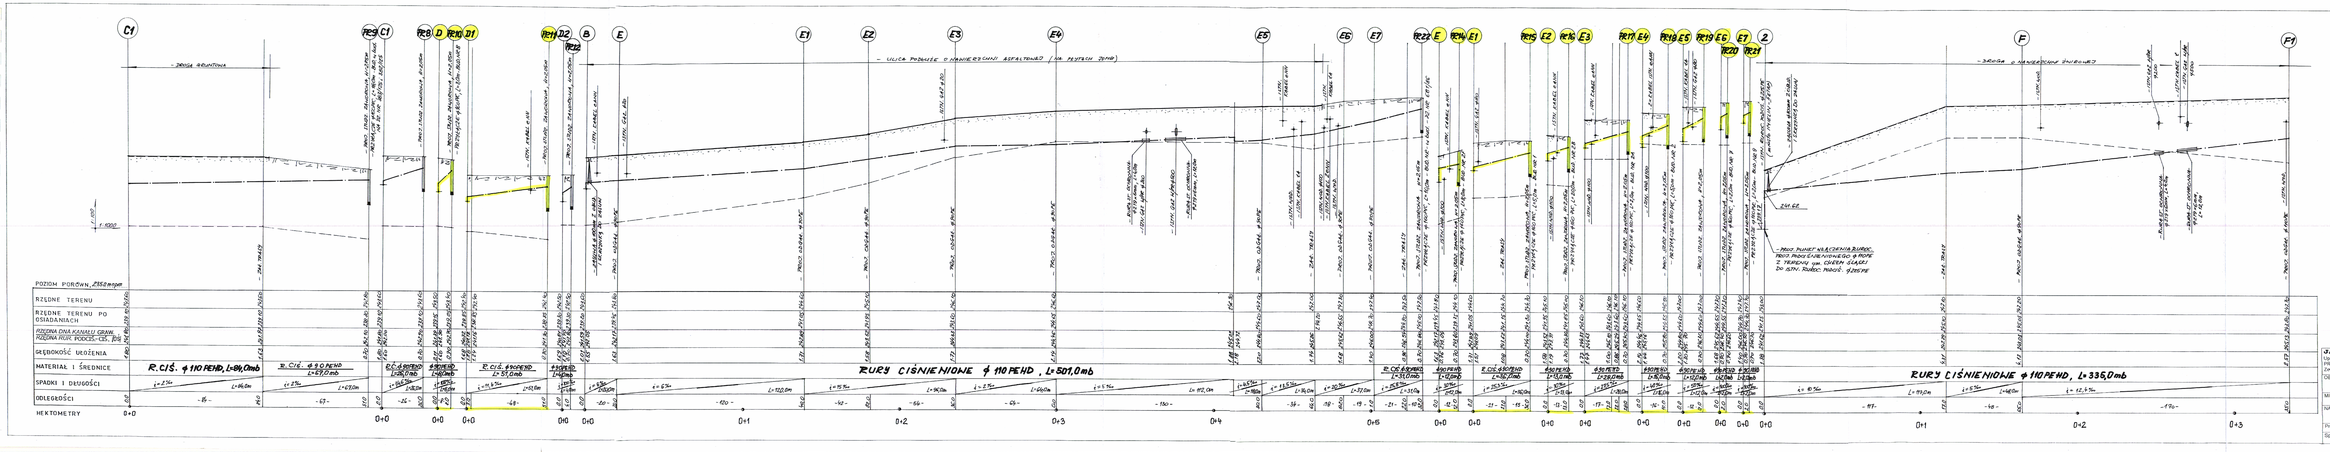

JAN SZCZEPANEK
Upr. bud. nr 29/981, 72/94
PROJEKTOWO - WYKONAWCZE
Zakł. Sieci wod. - kan. gazowych i ciepłych

43-190 Tychy
ul. Piwowarska 18/29
tel. 0-69 (032)2-71-54-3

OBIEKT: KANALIZACJA SANITARNA
W REJ. UL. PODKAŹE 11A, CHEMIKIEJ

TAŻA: P. B. – Wyk.

MIEJSCOWOŚĆ: CHEŁM ŚLĄSKI

BRANŻA: SANITARNA

NAZWA RYS.: KAN. PODCIĄGAJĄCA PROFIL PODŁUŻNY NR 2

SKALA: 1:100/1000

Projektował: Jan Szczepanek
Sprawdził: mgr inż. Jacek Kubiszewski

RYS. NR: KS-8