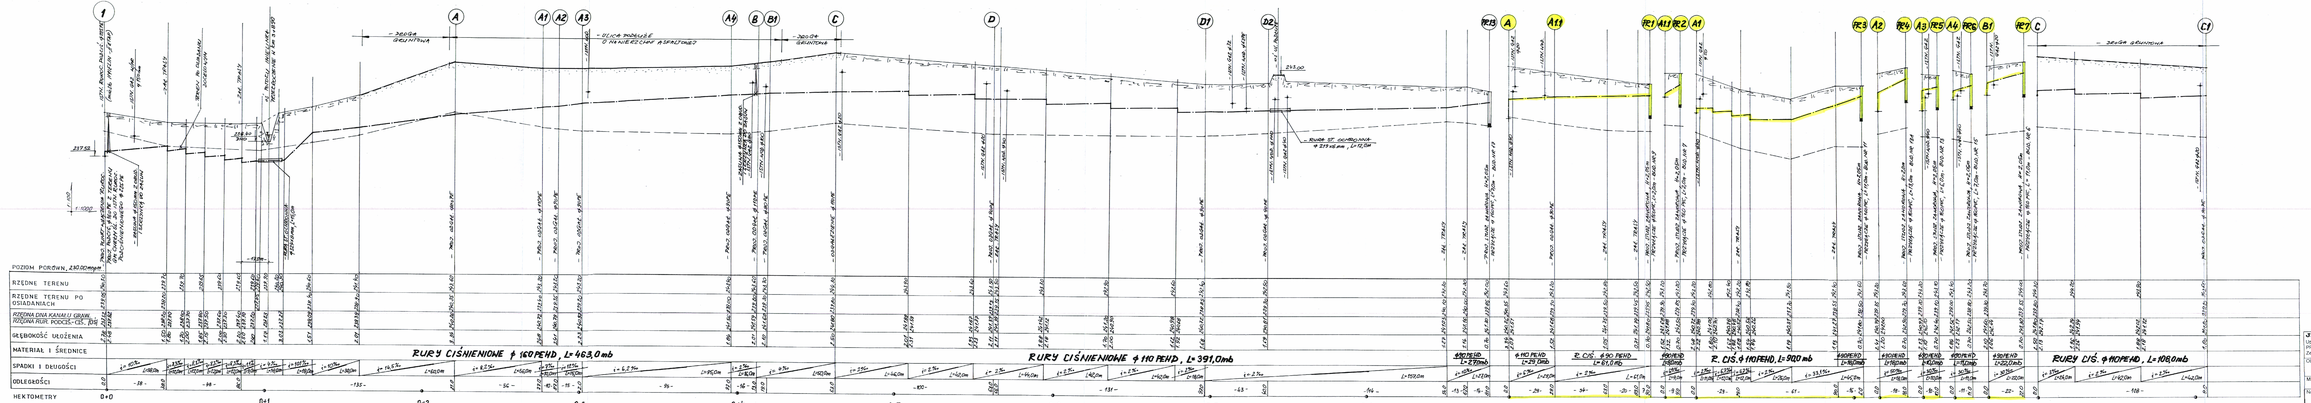
1
A
A1
A2
A3
A4
B
B1
C
D
D1
D2
RE5
RE1
RE2
RE3
RE4
RE6
RE7
C1
– 360GA GRUNTOWNA
– ULICA PODCISŁE O NAWIERZCHNI ASFALTOWEJ
– 360GA GRUNTOWNA
– 360GA GRUNTOWNA
PRZYŁĄCZE KANALIZACJI SANITARNEJ DO BUDYNKU PRZEDSZKOL