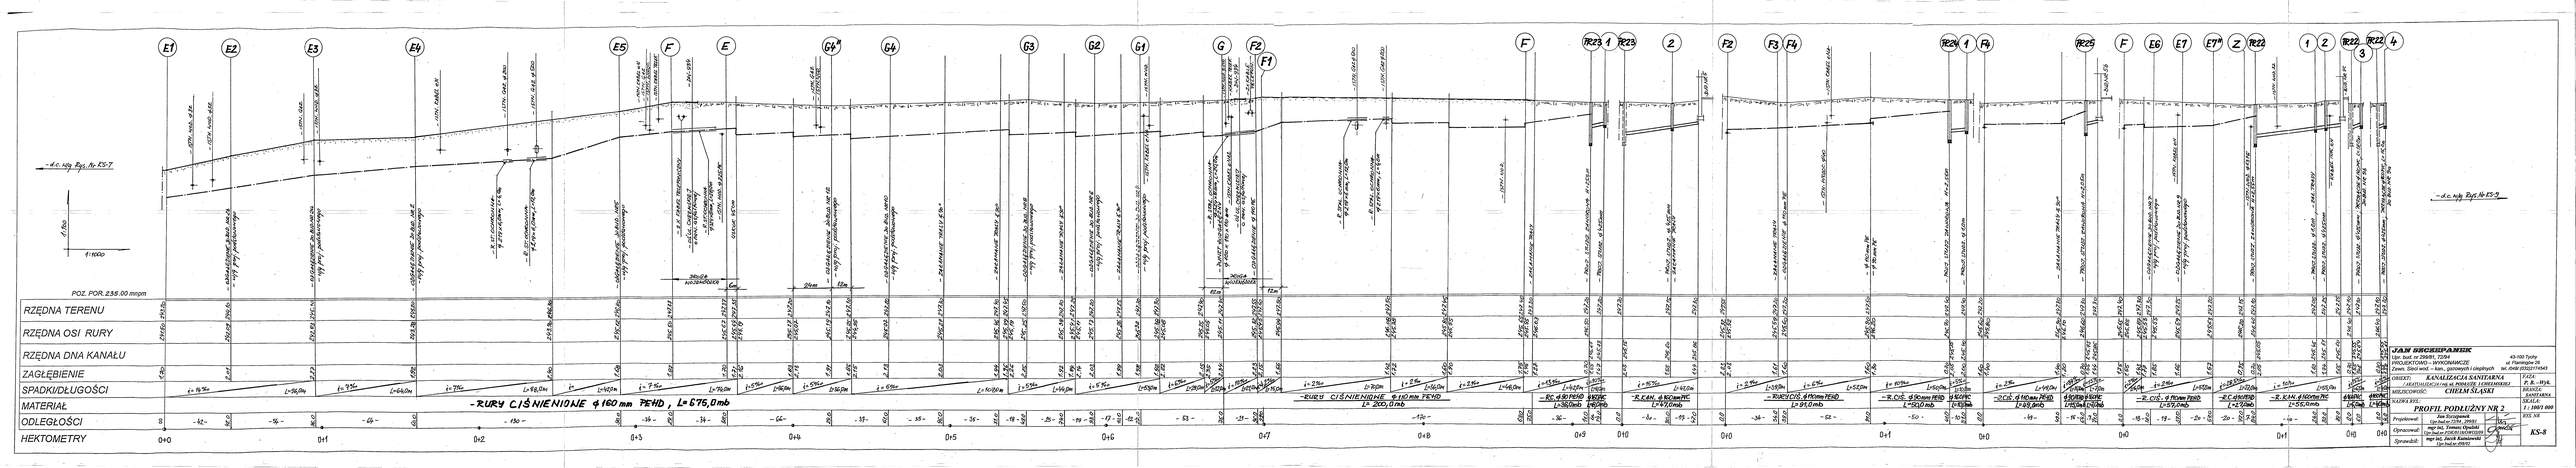

JAN SKCZEPANEK
Ul. Bud. nr 29/801, 72-94
PROJEKTOWO - WYKONAWCZE
Zawn. Skoj wod. - kan., gazowych i ciepłych
43-100 Tychy
ul. Pawlinów 26
tel. 0-604 (032)2171543

OBIEKT:	KANALIZACJA SANITARNA
FAKTOWANIE:	ZAGŁĘBIENIE I KONFIGURACJA
WIELOCHOWIEC:	CHEŁM ŚLĄSKI
TYTUŁ:	P. K. - Wyk.
OBIEKT:	KANALIZACJA
SKALA:	1 : 100/1 000
Projektował:	Jan Szczepanek Ul. Bud. nr 29/801, 72-94
Opracował:	mgr inż. Tomasz Gwiżdż Ul. Bud. nr 29/801
Sprawdził:	mgr inż. Jacek Kaczorowski Ul. Bud. nr 29/801

KS-8