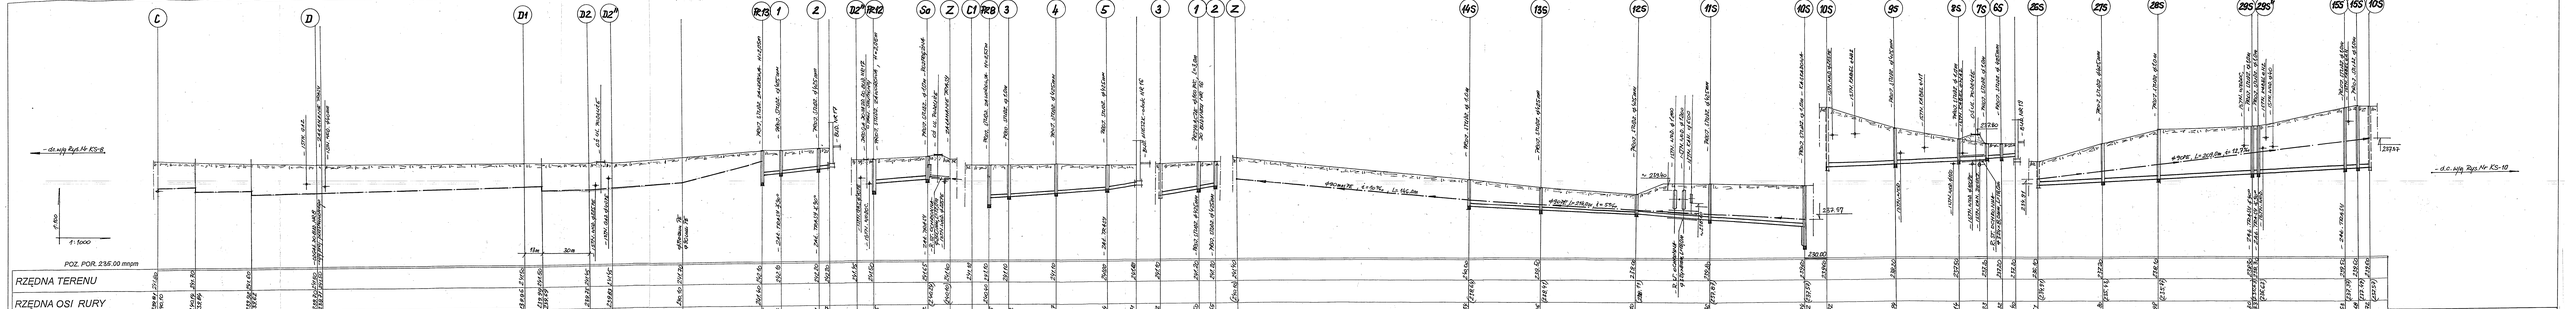

JAN SECHEPANEK	43-100 Tychy, ul. Flamingów 26, tel. 0048 (0)32/217-63-43
PROJEKTOWO - WYKONAWCZE	
Zakr. Sieci wod. – kan., gazowych i cieplnych	
OBIEKT: KANALIZACJA SANITARNA	FAZA: P.B. - WYK.
LOKALIZACJA/GMINA: ul. M. POKOJE, CHEŁM ŚLĄSKI	BRANŻA: SANITARNA
MIEJSCOWOŚĆ: CHEŁM ŚLĄSKI	SKALA: 1 : 1000 / 500
NAZWA RYS.: PROFIL PODŁUŻNY NR 3	NR RYS. NR: KS-9
Projektował: Jan Sechepanek Upr.bud.do proj.bez ogr. (WA/1/2003)	
Opracował: mgr inż. Tomasz Opałski Upr.bud.do proj.bez ogr. (OP/0238/POOS/08)	
Sprawdził: mgr inż. Jacek Kamieniecki Upr.bud.nr 4/93/72	