


ELEWACJA PÓŁNOCNA

ISTNIEJĄCE MATERIAŁY ELEWACYJNE:

- TYNK, KOLOR SZARY
 - BLACHA TRAPEZOWA
 - STOLARKA OKIENNA PCV KOLOR BRĄZOWY
- POKRYCIE DACHU :
- BLACHA TRAPEZOWA

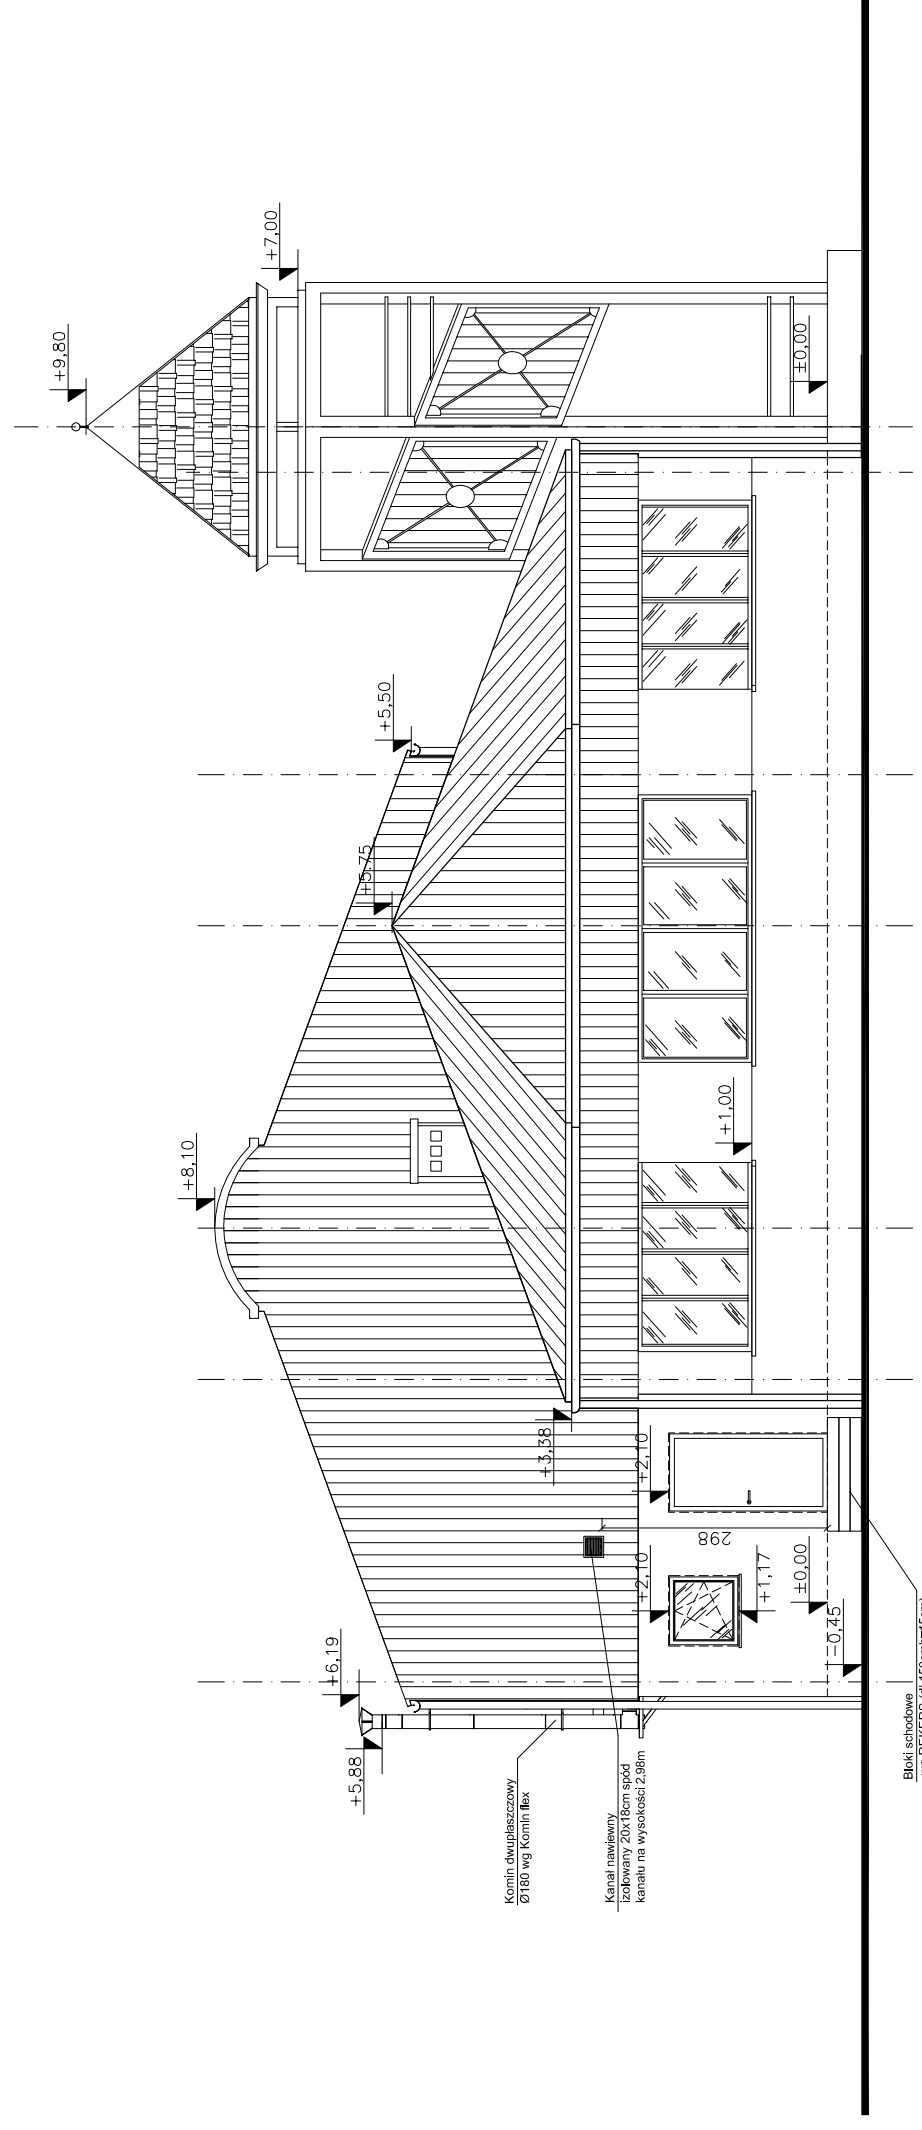

ELEWACJA PÓŁDNIOWA

PRYZMA
AUTORSKA PRACOWNIA ARCHITEKTURY

KATARZYNA KOCZY-GARUS Zbigniew Garus

Biuro : ul. Kurd. Śr. Wyszyńskiego 12, 40-132 Krowice
TEL. (0-32) 730-25-24, tel/fax (0-32) 730-28-76
KOM. (0) 60 1-44-17-57, poczta@pryzma.pl

OPRACOWAŁ:

mgr inż. arch. Katarzyna Koczy-Garus
nr upr. 33/03/SLOKK/II

mgr inż. arch. Zbigniew Garus
inż. arch. Piotr Chmura

INWESTOR / OBIEKT	FAZA
Urząd Gminy Chełm Śląski ul. Konarskiego 2 Kotłownia gazowa w OSP Chełm Śląski ul. Stacyjna	PB
TEMAT	BRANŻA
ELEWACJA PÓŁNOCNA ELEWACJA PÓŁDNIOWA	A
SKALA	DATA
1:100	MAJ 2010
NR ARKUSZA	
10	
PRAWA AUTORSKIE ZASTRZEŻONE AutoCad r. 2000 PL	

ERROR: syntaxerror
OFFENDING COMMAND: --nostringval--

STACK:

/Title
()
/Subject
(D:20100622144104+02'00')
/ModDate
()
/Keywords
(PDFCreator Version 0.9.5)
/Creator
(D:20100622144104+02'00')
/CreationDate
(Piotr)
/Author
-mark-