


ELEWACJA WSCHODNIA

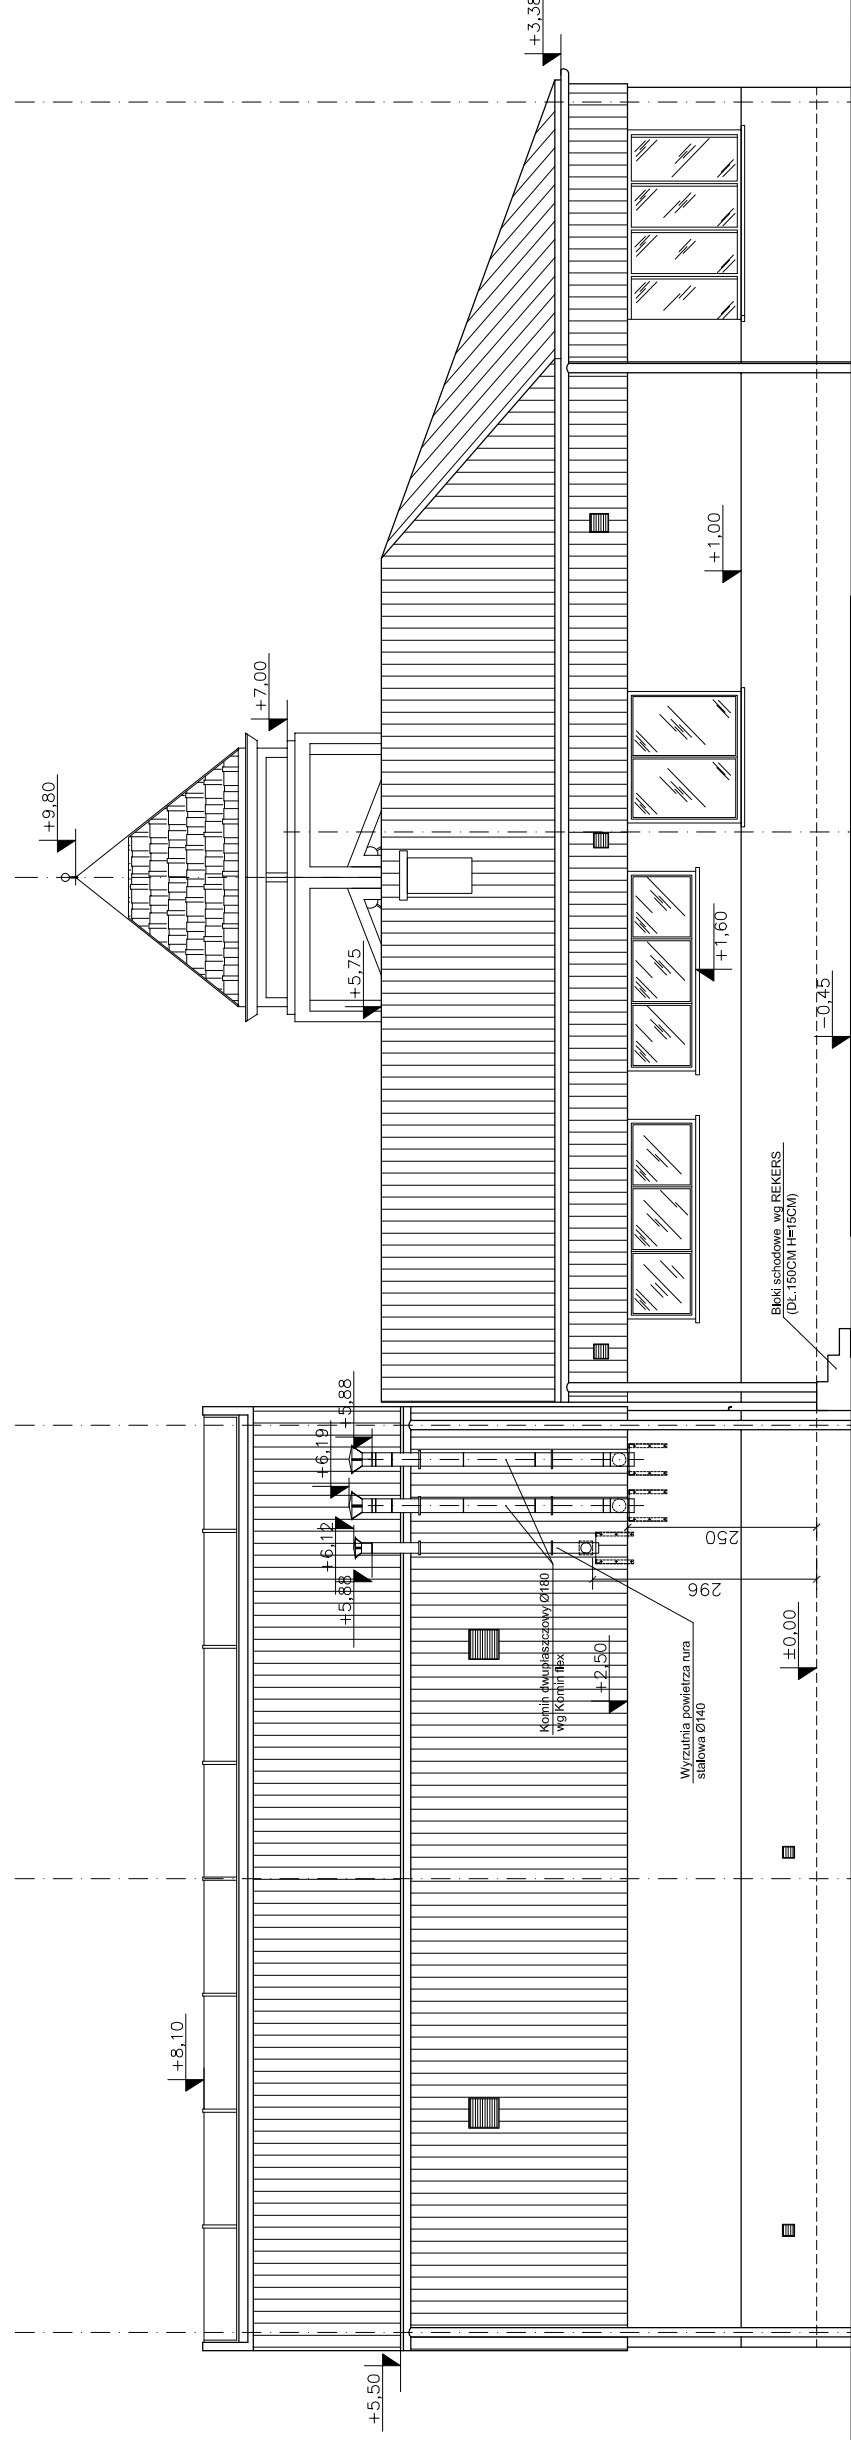

ELEWACJA ZACHODNIA

ISTNIEJĄCE MATERIAŁY ELEWACYJNE:

- TYNK, KOLOR SZARY
 - BLACHA TRAPEZOWA
 - STOLARKA OKIENNA PCV KOLOR BRĄZOWY
- POKRYCIE DACHU :
- BLACHA TRAPEZOWA

		Biuro : ul. Ksi. Karol. St. Wyszyńskiego 12, 40-132 Katowice tel. (0-32) 730-25-24, tel/fax (0-32) 730-28-76 kom. (0) 601-44-17-57, poczta@pryzmapa.pl	
		OPRACOWAŁ mgr inż. arch. Katarzyna Koczy-Garus nr upr. 33/03/SLOKK/II	
mgr inż. arch. Zbigniew Garus inż. arch. Piotr Chmura		INWESTOR / OBIEKT	FAZA
Urząd Gminy Cheim Śląski ul. Konarskiego 2 Kotłownia gazowa w OSP Cheim Śląski ul. Stacyjna		PB	
TEMAT ELEWACJA WSCHODNIA ELEWACJA ZACHODNIA		BRANŻA A	
SKALA 1:100	DATA MAJ 2010	NR ARKUSZA 11	PRAWA AUTORSKIE ZASTRZEŻONE AutoCad r. 2000 PL