


LEGENDA

22.1 NR Z ZESTAWIENIA

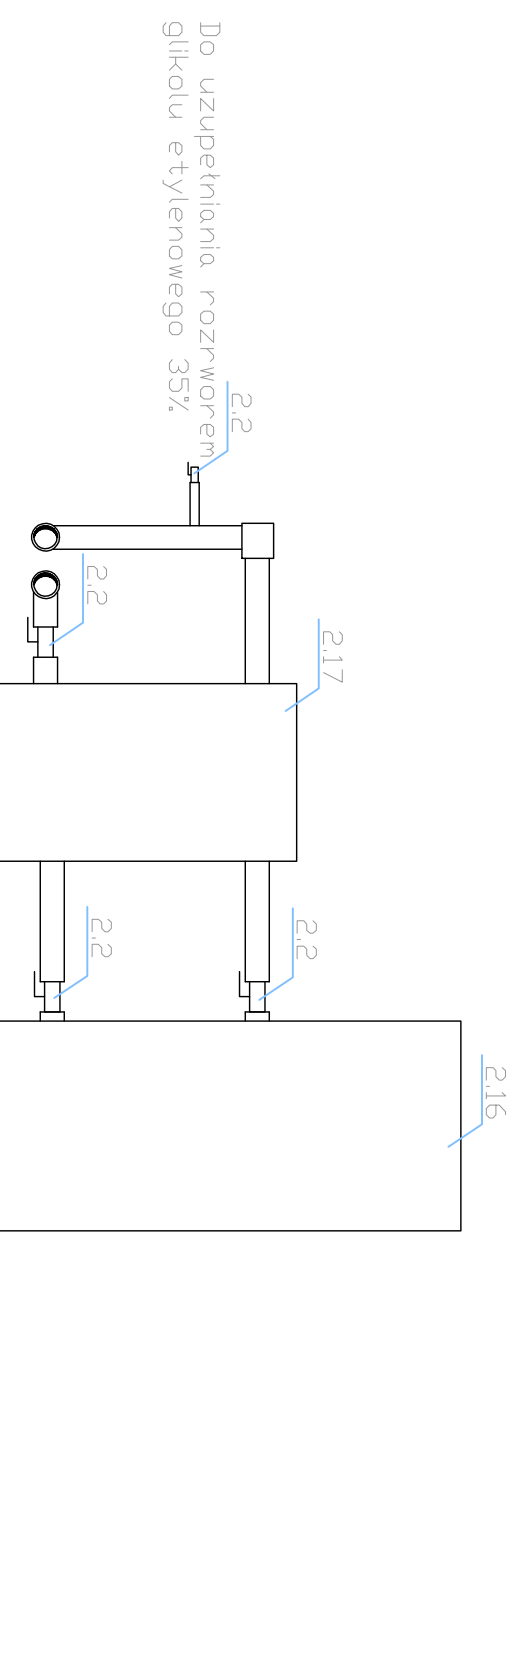

BIURO PROJEKTOWE: <i>Projektowanie Wykonawstwo Nierozry</i> <i>mgr inż. Tomasz Rajewski</i> 44-109 GUMNICE TEL. 0 39 239 88 07 UL. JAGODOWA 139			
OBIEKT: URZĄD GMINY CHELM ŚLĄSKI UL. KONARSKIEGO 2			
TEMA: PROJEKT WYKONAWCZY INSTALACJI CHŁODNICZEJ URZĘDU GMINY		FAZA: P.W.	SKALA: 1:20
Tytuł: PRZEKRÓJ B-B PODŁĄCZENIE AGREGATU WODY LODOWEJ - ETAP 1	BRANŻA: IS		
IMIĘ NAZWISKO			
NR UPRAWN.	DATA	PODPIS	
GŁÓWNY PROJEKTANT: mgr inż. Tomasz RAJEWSKI		SLK/0331/PW05/05	
ZESPÓŁ PROJEKTOWY: mgr inż. Sebastian KUREK		Inst. Sanitarne	
SPRACOWUJĄCY: mgr inż. Artur GÓRNY		SLK/1279/PW05/06	
Inst. Sanitarne		DATA: 09-2007	
NINIEJSZY PROJEKT CHRONIONY JEST PRAWEM AUTORSKIM. RYSUNEK ANI ŻADEN JEGO FRAGMENT NIE MOGĄ BYĆ REPRODUKOWANE, POWIELANE LUB WYKORZYSTYWANE DO INNYCH CEŁÓW BEZ PISEMNEJ ZGODY PRACOWNI.		NR RYS.: 11	