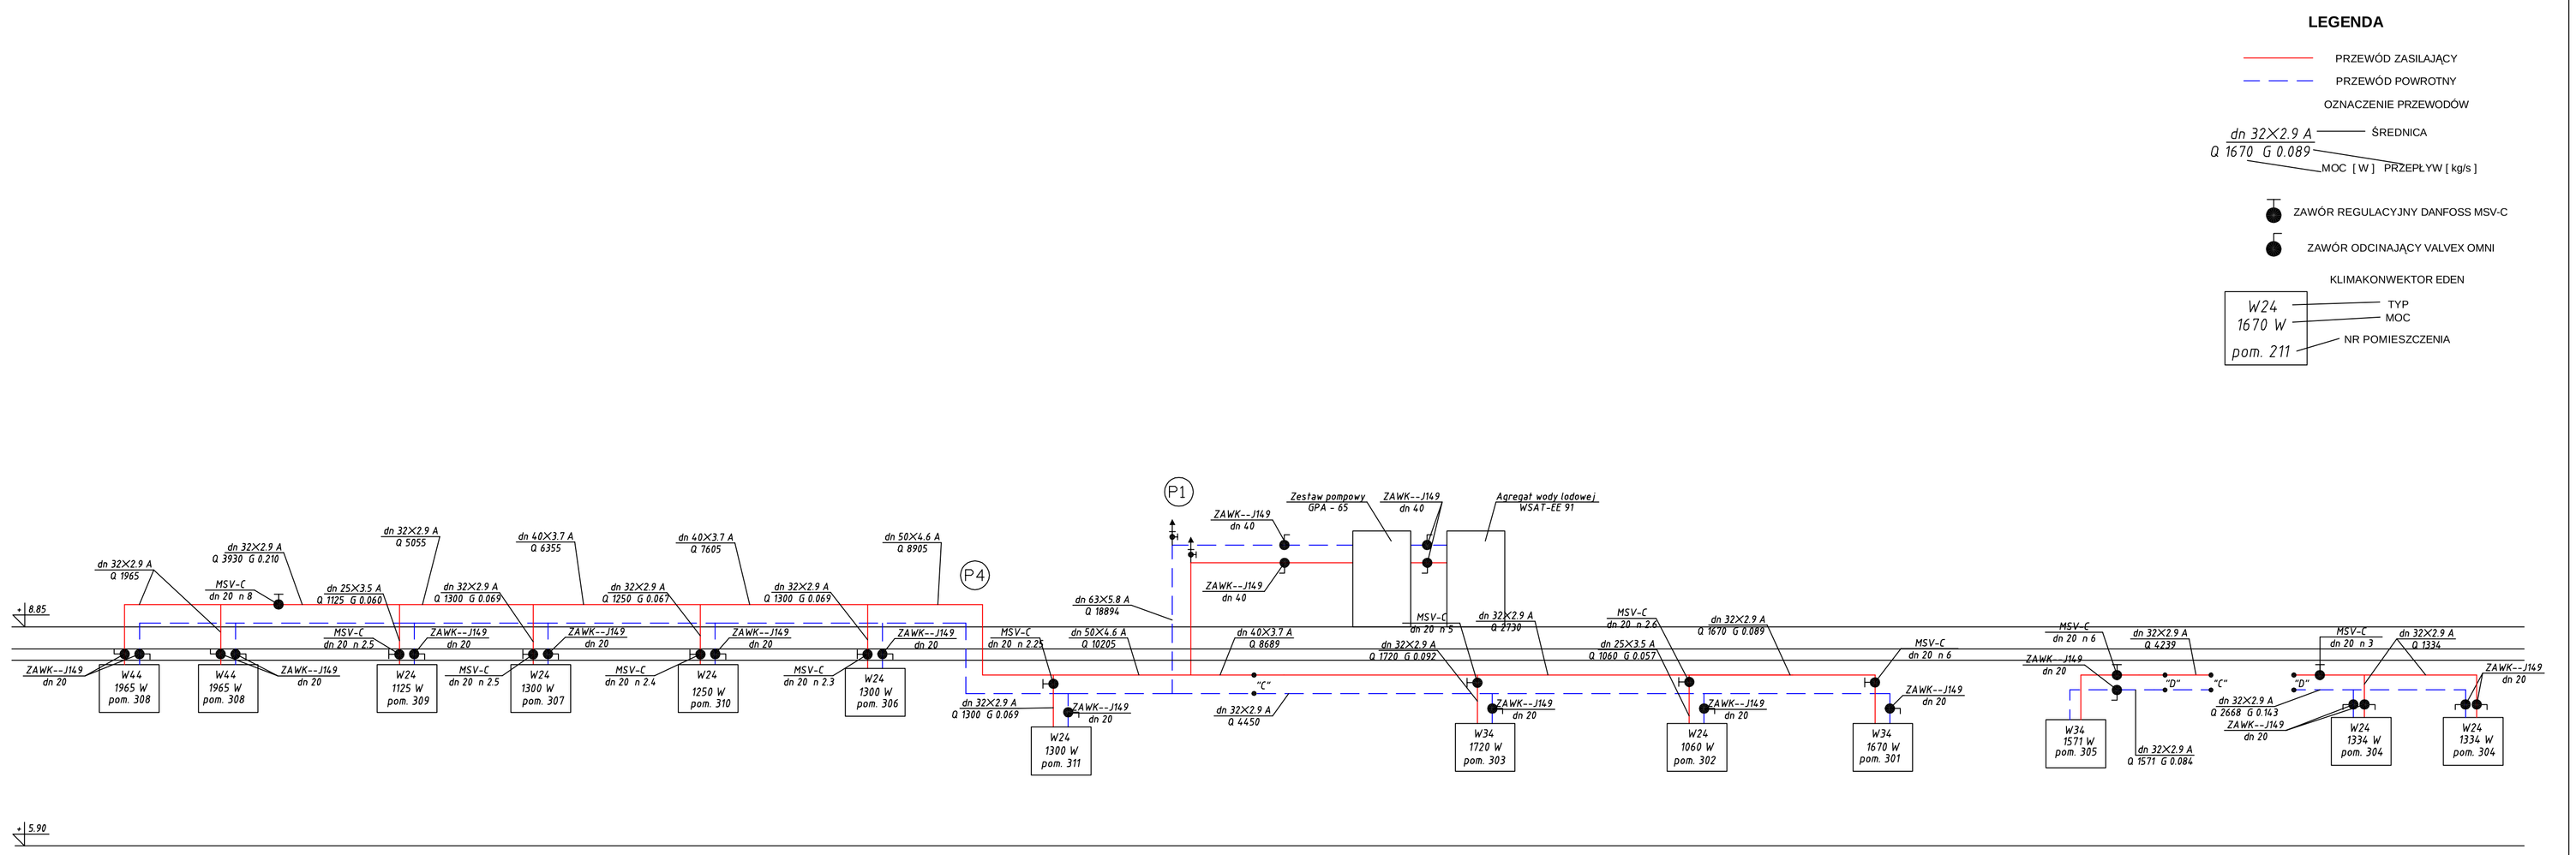

BIURO PROJEKTOWE:

Projektowanie Wykonawstwo Nadzory
mgr inż. Tomasz Rojewski

44 - 109 GLIWICE *UL. JAGODOWA 13B*
TEL.(0 32) 238 68 07

OBIEKT: URZĄD GMINY CHEŁM ŚLĄSKI ul. KONARSKIEGO 2

TEMAT: PROJEKT BUDOWLANY INSTALACJI CHŁODNICZEJ URZĘDU GMINY

FAZA: P.W. | SKALA: - - -

TUTUŁ: ROZWINIĘCIE INSTALACJI WODY LODOWEJ - 2 PIĘTRO

BRANŻA: IS

	IMIĘ NAZWISKO	NR UPRAWN.	DATA	PODPIS	SPECJALNOŚĆ:
GŁÓWNY PROJEKTANT:	mgr inż. Tomasz ROJEWSKI	SLK/0331/PWOS/05			Inst. Sanitarne
ZESPÓŁ PROJEKTOWY:	mgr inż. Sebastian KUREK				
SPRAWDZAJĄCY:	mgr inż. Artur GÓRNY	SLK/1279/PWOS/06			Inst. Sanitarne

NINIEJSZY PROJEKT CHRONIONY JEST PRAWEM AUTORSKIM. RYSUNEK ANI ŻADEN JEGO FRAGMENT NIE MOGĄ BYĆ REPRODUKOWANE , POWIELANE LUB WYKORZYSTYWANE DO INNYCH CELÓW BEZ PISEMNEJ ZGODY PRACOWNI.

DATA: 09-2007

NR RYS.: 07

PDF stworzony przez wersję demonstracyjną pdfFactory www.pdffactory.pl/