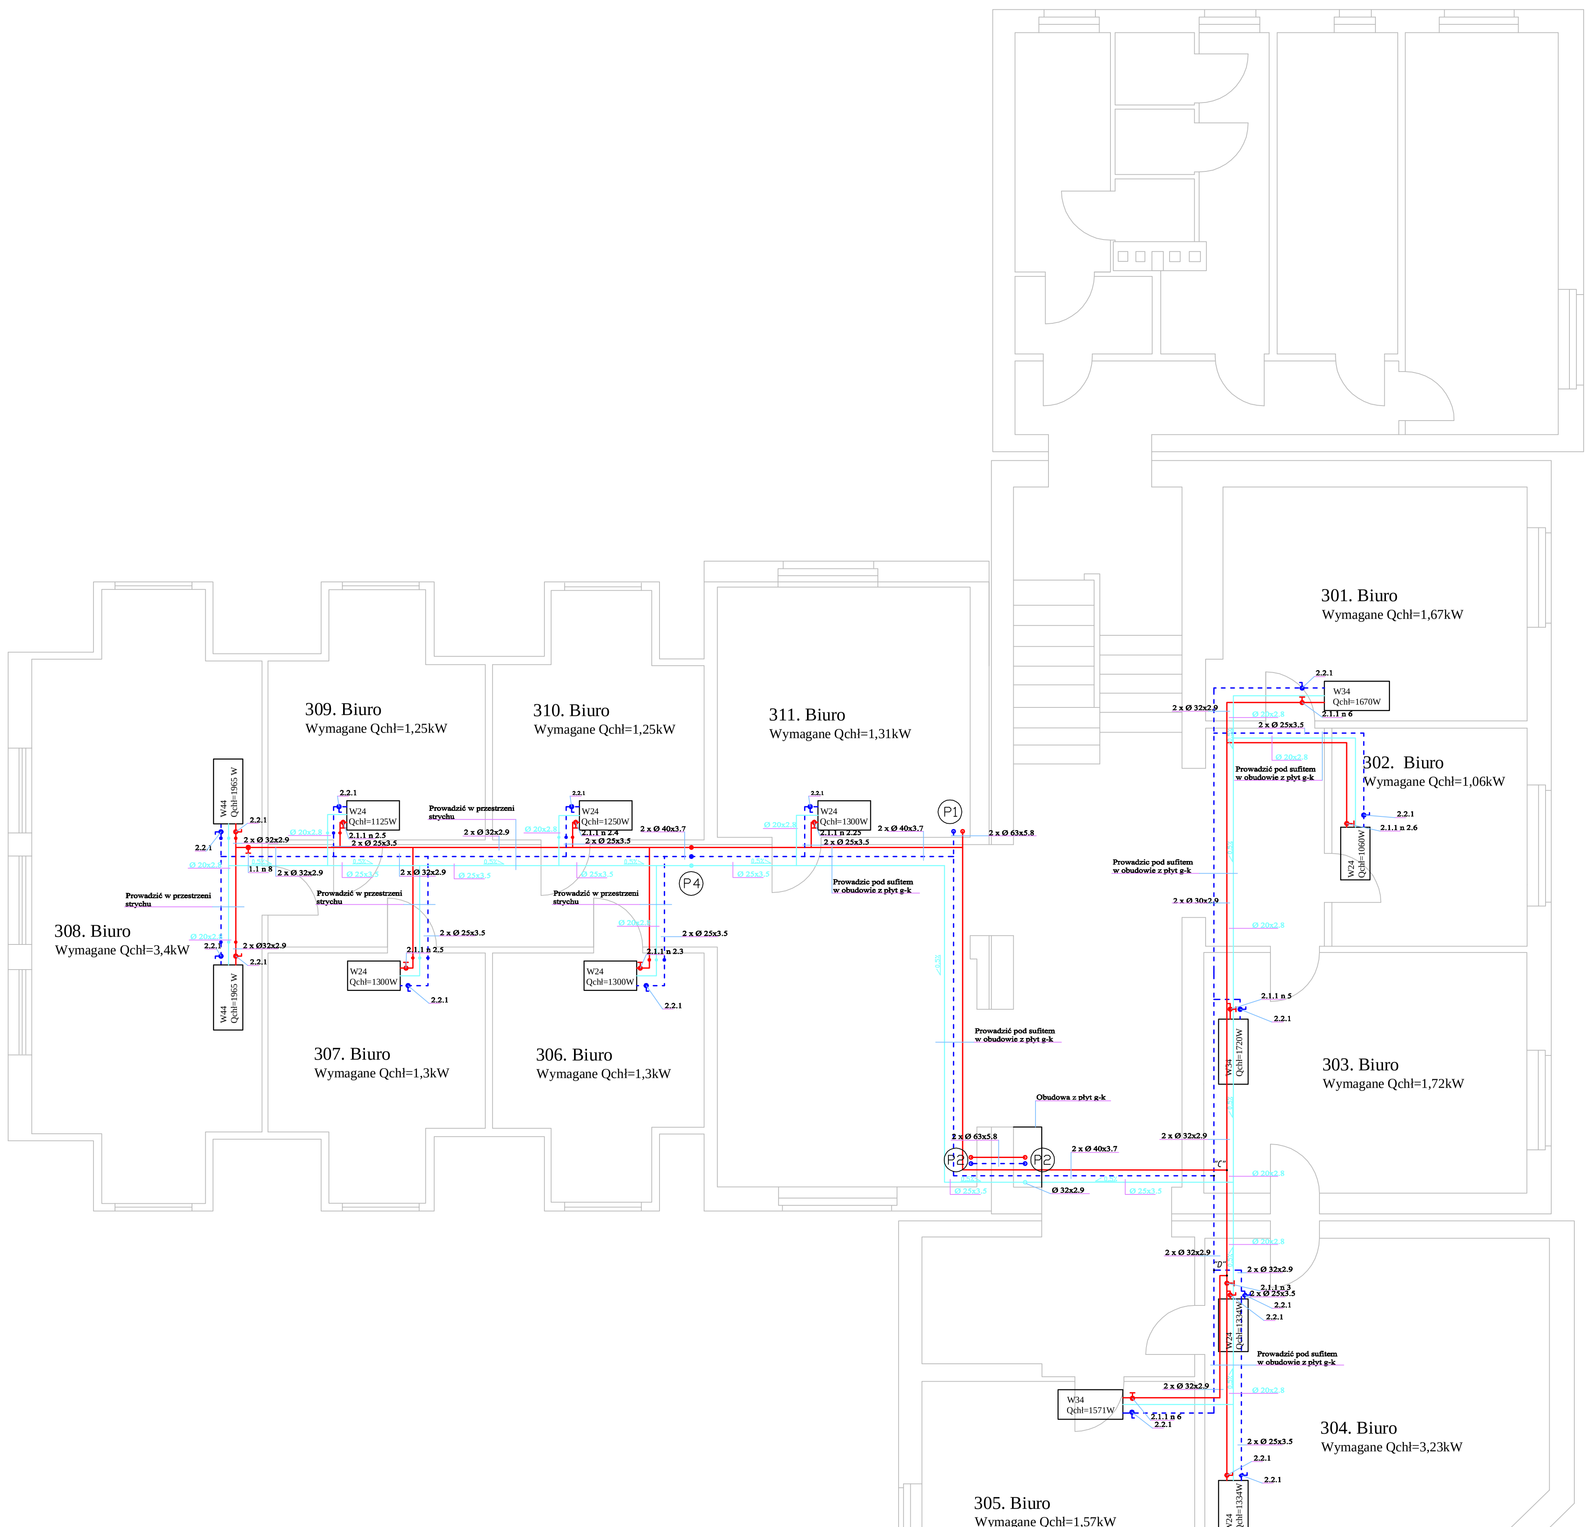

LEGENDA:

PRZEWÓD POWROTNY
PRZEWÓD ZASILAJĄCY
PRZEWÓD SKROPLIN

W24
Qchl=2041W
KLIMAKONWEKTOR

1.1 n 2
ZAWÓR REGULACYJNY MSV-C
NASTAWA
NR W ZESTAWIENIU

2.1
ZAWÓR ODCINAJĄCY
NR W ZESTAWIENIU

BIURO PROJEKTOWE:	*Projektowanie Wykonawstwo Nadzory* *mgr inż. Tomasz Rojewski* *44 - 109 GLIWICE UL. JAGODOWA 13B* *TELEF.32) 238 98 0F*			
OBIEKT:	URZĄD GMINY CHEŁM ŚLĄSKI ul. KONARSKIEGO 2			
TEMAT:	PROJEKT BUDOWLANY INSTALACJI CHŁODNICZEJ URZĘDU GMINY		FAZA: P.W.	SKALA: 1 : 50
TYTUŁ:	INSTALACJIA WODY LODOWEJ - RZUT 2 PIĘTRO		BRANŻA: IS	
	IMIĘ, NAZWISKO	NR UPRAW.	DATA	PODPIS	SPECJALNOŚĆ
GŁÓWNY PROJEKTANT:	mgr inż. Tomasz ROJEWSKI	GLIV/0330/PWOS/05			Inst. Sanitarne
ZESPÓŁ PROJEKTOWY:	mgr inż. Sebastian KUREK				
SPRAWDZAŁ:	mgr inż. Artur GÓRNY	GLIV/1279/PWOS/06			Inst. Sanitarne

NINIEJSZY PROJEKT CHRONIONY JEST PRAWEM AUTORSKIM. RYSUNEK ANI ŻADEN JEGO FRAGMENT NIE MOGĄ BYĆ REPRODUKOWANE , POWIELANE LUB WYKORZYSTYWANE DO INNYCH CELÓW BEZ PISEMNEJ ZGODY PRACOWNI.

DATA: 09-2007
NR RYS.: 04

PDF stworzony przez wersję demonstracyjną pdfFactory www.pdffactory.pl/