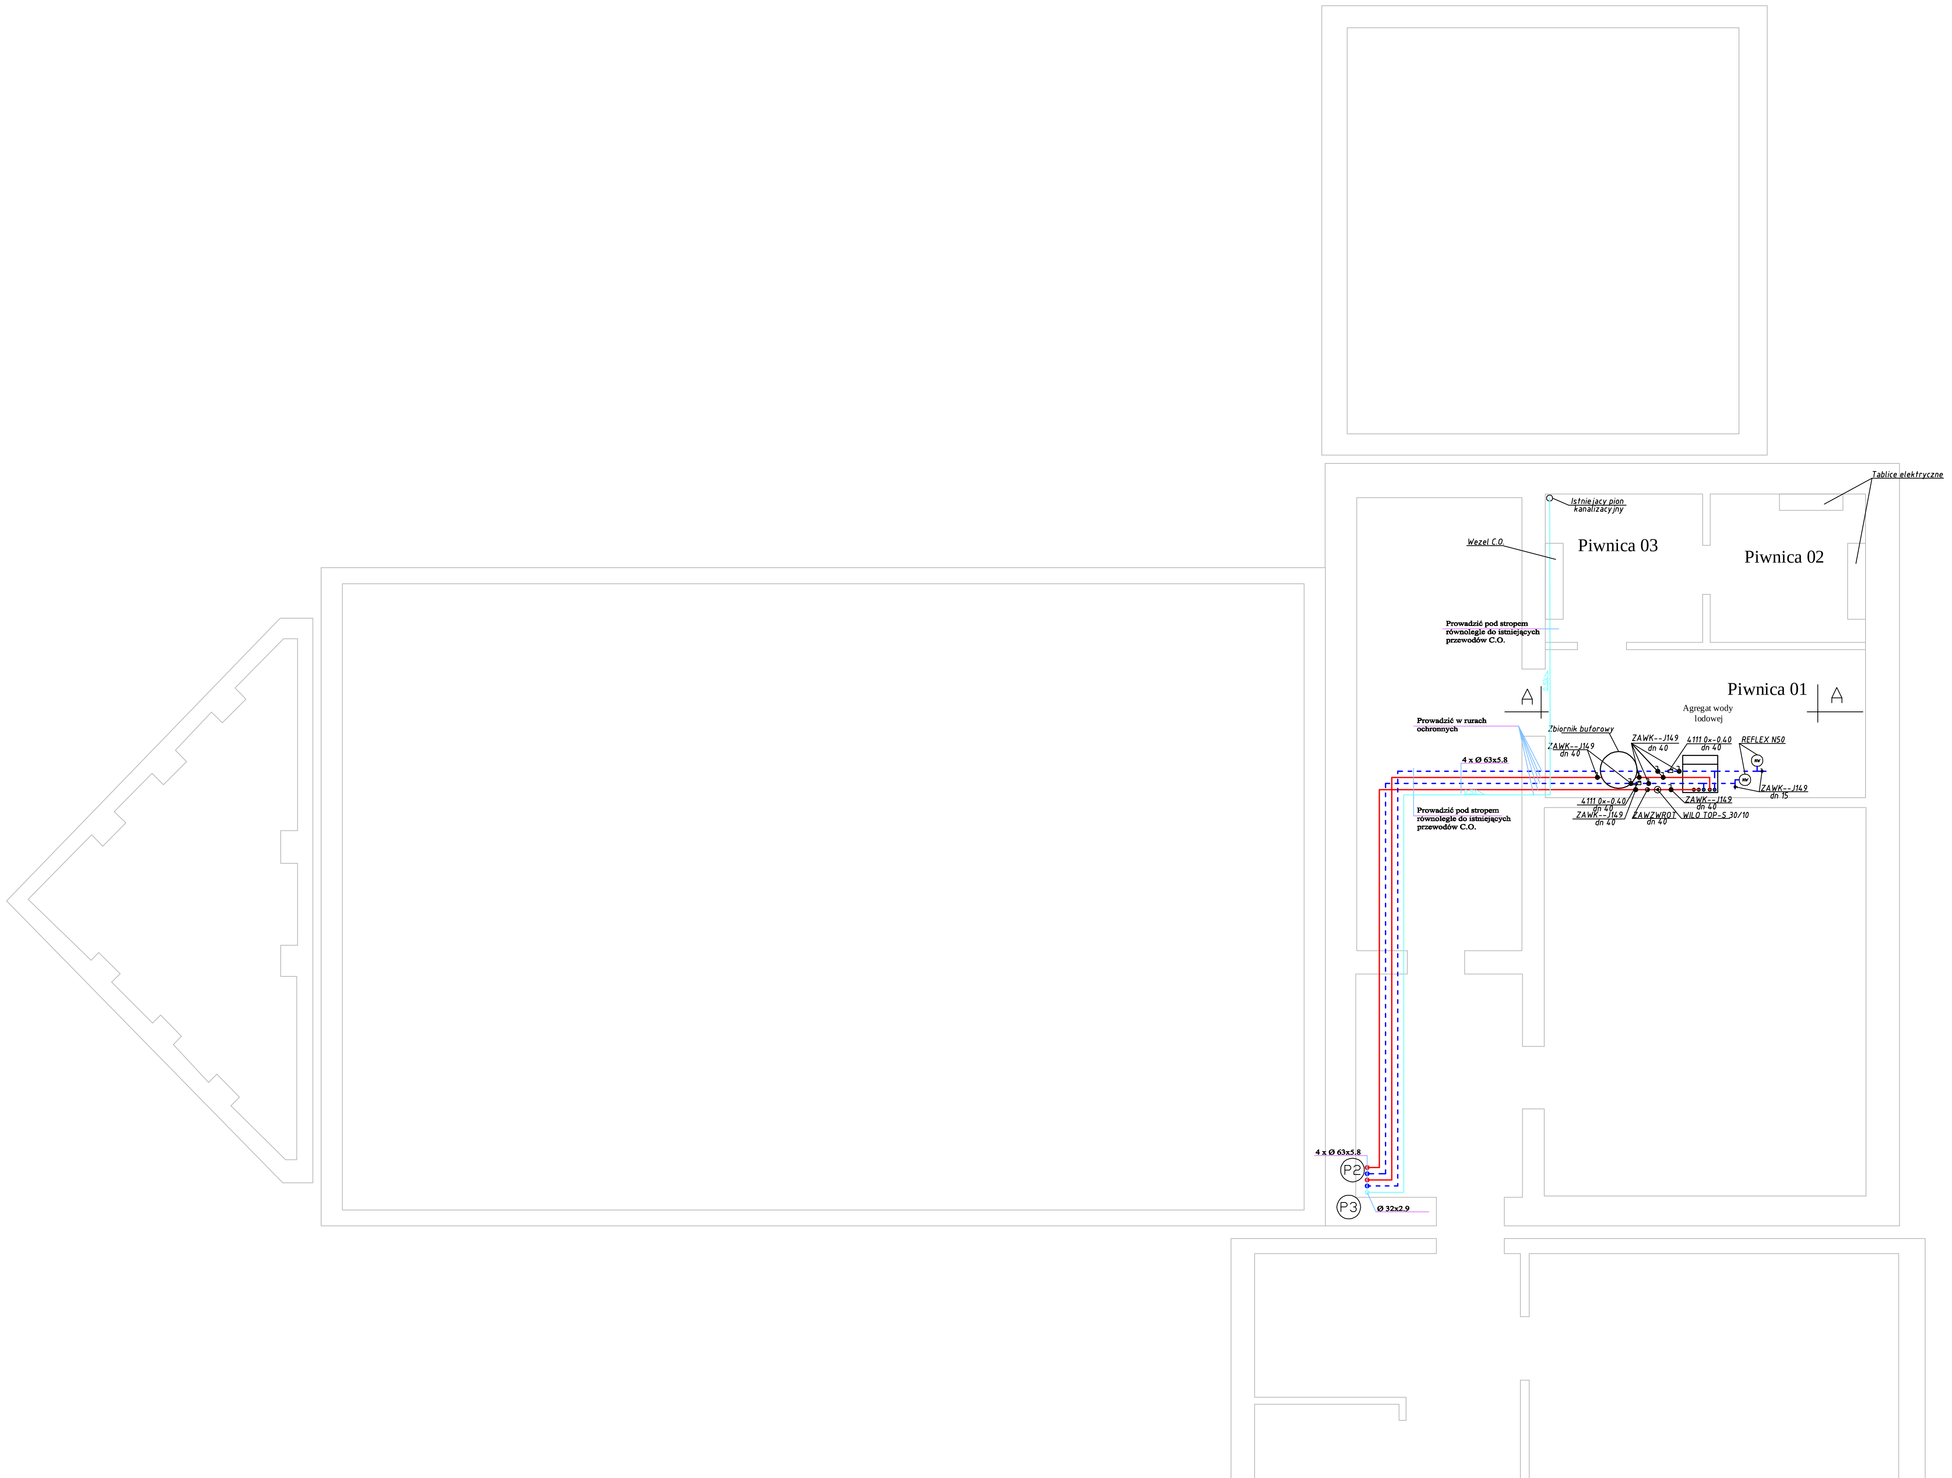

LEGENDA:

- PRZEWÓD POWROTNY
- PRZEWÓD ZASILAJĄCY
- PRZEWÓD SKROPLIN

BIURO PROJEKTOWE:	*Projektowanie Wykonawstwo Nadzory mgr inż. Tomasz Rojewski* 44 - 120 GLIWICE UL. JAGODOWA 138 TELEF. 32 238 98 07				
OBIEKT:	URZĄD GMINY CHEŁM ŚLĄSKI ul. KONARSKIEGO 2				
TEMAT:	PROJEKT BUDOWLANY INSTALACJI CHŁODNICZEJ URZĘDU GMINY			FAZA: P.W.	SKALA: 1 : 50
TYTUŁ:	INSTALACJIA WODY LODOWEJ - RZUT PIWNICY			BRANŻA: IS	
	MIĘ NAZWISKO	NR UPRAW.	DATA	PODPIS	SPECJALNOŚĆ
GŁÓWNY PROJEKTANT:	mgr inż. Tomasz ROJEWSKI	SLK/0331/PWOS/05			Inst. Sanitarne
ZESPÓŁ PROJEKTOWY:	mgr inż. Sebastian KUREK				
SPRAWDZAJĄCY:	mgr inż. Artur GÓRNY	SLK/1279/PWOS/06			Inst. Sanitarne

NINIEJSZY PROJEKT CHRONIONY JEST PRAWEM AUTORSKIM. RYSUNEK ANI ŻADEN JEGO FRAGMENT NIE MOGĄ BYĆ REPRODUKOWANE , POWIELANE LUB WYKORZYSTYWANE DO INNYCH CELÓW BEZ PISEMNEJ ZGODY PRACOWNI.

DATA: 09-2007

NR RYS.: 01

PDF stworzony przez wersję demonstracyjną pdfFactory www.pdffactory.pl/