


LEGENDA

- PRZEWÓD ZASILAJĄCY
 - PRZEWÓD POWROTNY
- OZNACZENIE PRZEWODÓW**
- $dn\ 63 \times 5.8\ A$ — ŚREDNICA
 - $Q\ 28787$ — MOC [W]
- FILTR SIATKOWY
 - ZAWÓR ODCINAJĄCY
 - ZESTAW UZUPELNIAJĄCY REFLEX FILLET
 - NACZYNIĘ WZBIORCZE

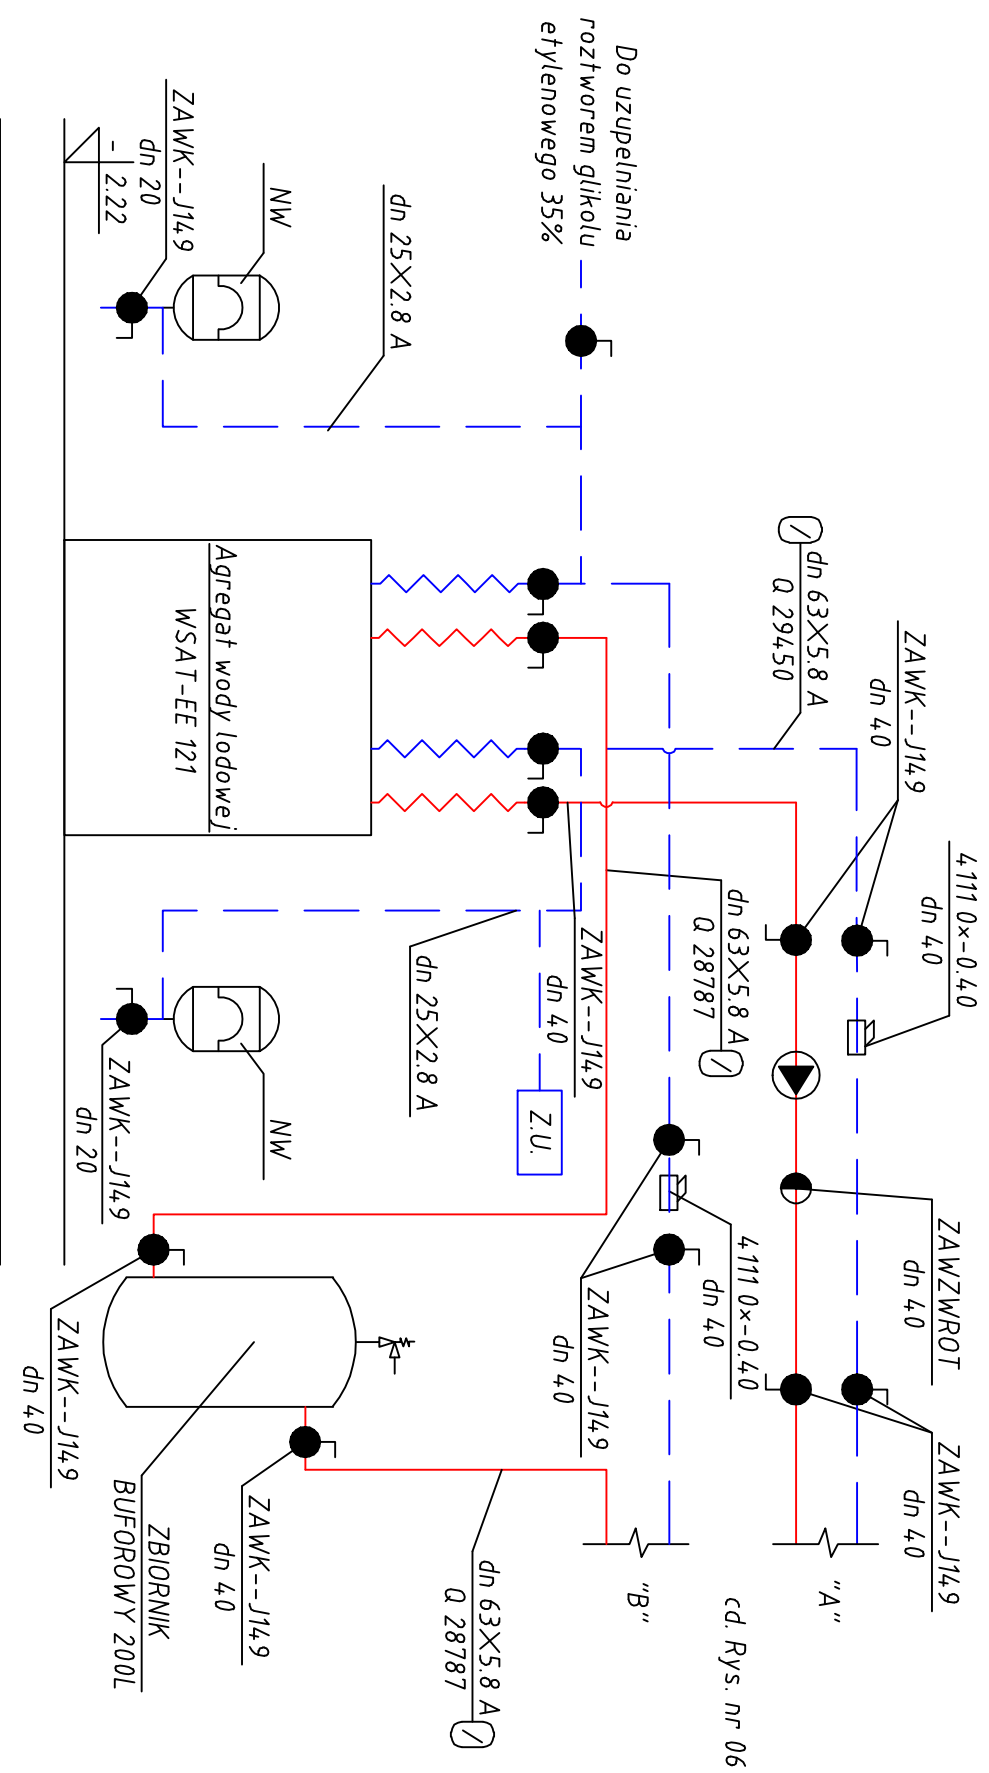

BILIO PROJEKTOWE:

Projektowanie Wykonawstwo Naczozy
mgr inż. Tomasz Rajewski
44-109 GUMNICE UL. JAGODOWA 15B
TEL. 0 29 298 88 07

OBIEKT:
**URZĄD GMINY
CHELM ŚLĄSKI
UL. KONARSKIEGO 2**

TEMA:
**PROJEKT WYKONAWCZY INSTALACJI
CHŁODNICZEJ URZĘDU GMINY**

Tytuł:
**SCHEMAT PODŁĄCZENIA AGREGATU
WODY LODOWEJ I SKRAPLACZA**

- ETAP 2

BRANŻA:
IS

| IMIĘ NAZWISKO | NR UPRAWN. | DATA | PODPIS | SPECJALNOŚĆ: |
|--------------------------|------------------|------|--------|-----------------|
| mgr inż. Tomasz ROJEWSKI | SLK/0331/PWOS/05 | | | Inst. Sanitarna |
| mgr inż. Sebastian KUREK | | | | |
| mgr inż. Artur GÓRNY | SLK/1279/PWOS/06 | | | Inst. Sanitarna |

SPRAWDZAJĄCY: **mgr inż. Artur GÓRNY**

DATA: **09-2007**

NR RYS.: **08**

NINIEJSZY PROJEKT CHRONIONY JEST PRAWEM AUTORSKIM. RYSUNEK ANI ŻADEN JEGO FRAGMENT NIE MOGĄ BYĆ REPRODUKOWANE, POWIELANE LUB WYKORZYSTYWANE DO INNYCH CEŁÓW BEZ PISEMNEJ ZGODY PRACOWNI.