

Sosnowiec, dnia ~~12~~ marzec 2019r.

Nr IZDKe-505/87/2019

**Łukasz Gmyrek „ŁG ROAD”
ul. Czerniny 10c
41-403 Chełm Śląski**

Dotyczy: Uzgodnienie z tytułu sąsiedztwa z terenem kolejowym projektowanej przebudowy drogi gminnej ul. Osada wraz z budową chodnika jednostronnego, odwodnieniem, przebudową zjazdów, na odcinku od skrzyżowania z ul. Chełmską DW 934 do skrzyżowania z ul. Osada drogą powiatową w Chełmie Śląskim

W odpowiedzi na Państwa pismo, PKP Polskie Linie Kolejowe S.A. Zakład Linii Kolejowych w Sosnowcu uzgadnia pozytywnie z tytułu sąsiedztwa projektowaną przebudowę drogi gminnej, wraz z budową chodnika jednostronnego, odwodnieniem, przebudową zjazdów w lokalizacji j.w. z zachowaniem poniższych warunków:

1. Wszystkie roboty w rejonie kabli i innych urządzeń należy wykonywać pod nadzorem ich właścicieli.
2. Wody opadowe jak również z gruntu nie mogą być odprowadzane w kierunku torów kolejowych.
3. Prace w sąsiedztwie terenów kolejowych nie mogą spowodować zniszczenia, naruszenia urządzeń kolejowych, zdewastowania, zaśmiecania terenu kolejowego ani naruszenia stateczności gruntów w tym rejonie.
4. PKP Polskie Linie Kolejowe S.A. Zakład Linii Kolejowych w Sosnowcu nie będzie ponosić żadnej odpowiedzialności (odszkodowań) z tytułu szkód mogących powstać w inwestycji na skutek negatywnego oddziaływania linii kolejowej (hałas, drgania, wibracje itp.) oraz z tytułu sąsiedztwa z terenem kolejowym, a właściciel działki zobowiązuje się, że nie będzie wnosić z tego tytułu w przyszłości żadnych roszczeń w stosunku do PKP Polskich Linii Kolejowych S.A. oraz ich następców prawnych.

Uzgodnienie zachowuje ważność przez okres 3 lat licząc od daty jego wydania.


1 kpl. przysłanych map pozostawiamy w akcie sprawy. Za uzgodnienie zostanie wystawiona faktura VAT.

Opracowano zgodnie z zapisami Systemu Zarządzania Bezpieczeństwem SMS Procedura SMS PW-11 „ Współpraca z wykonawcami robót inwestycyjnych”.

Opracowała: Elżbieta Królikowska, t: +48 32 710 40 46

DYREKTOR ZAKŁADU


Mikolaj Zajac
Zastepca

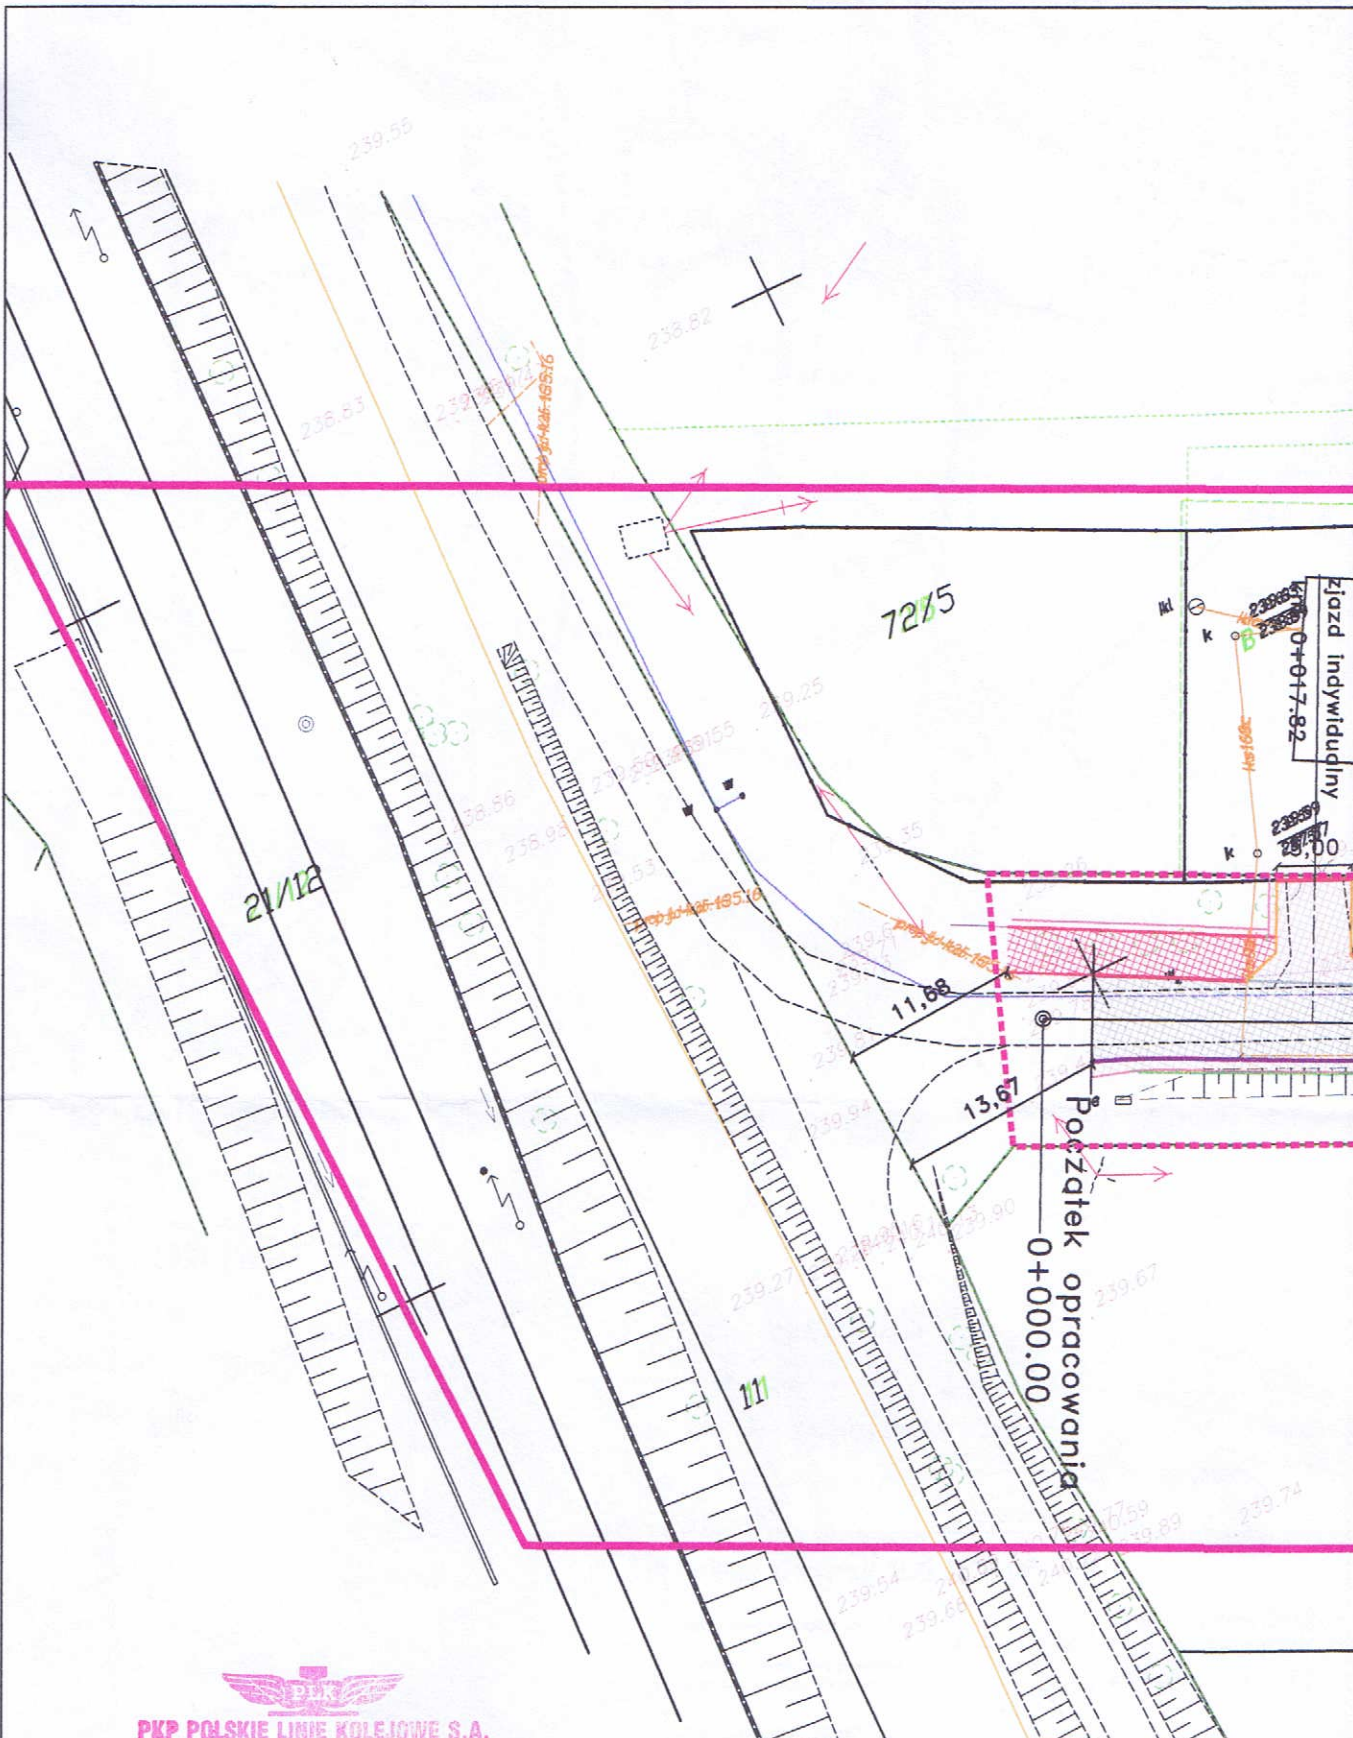

PKP POLSKIE LINIE KOLEJOWE S.A.
 Zakład Linii Kolejowych w Sosnowcu
 41-200 Sosnowiec, ul. 3 Maja 16

Uzgodniono w dniu 12.03.2019
 za nr 120ue-84/2019

Elżbieta Królikowska
 Elżbieta Królikowska

