













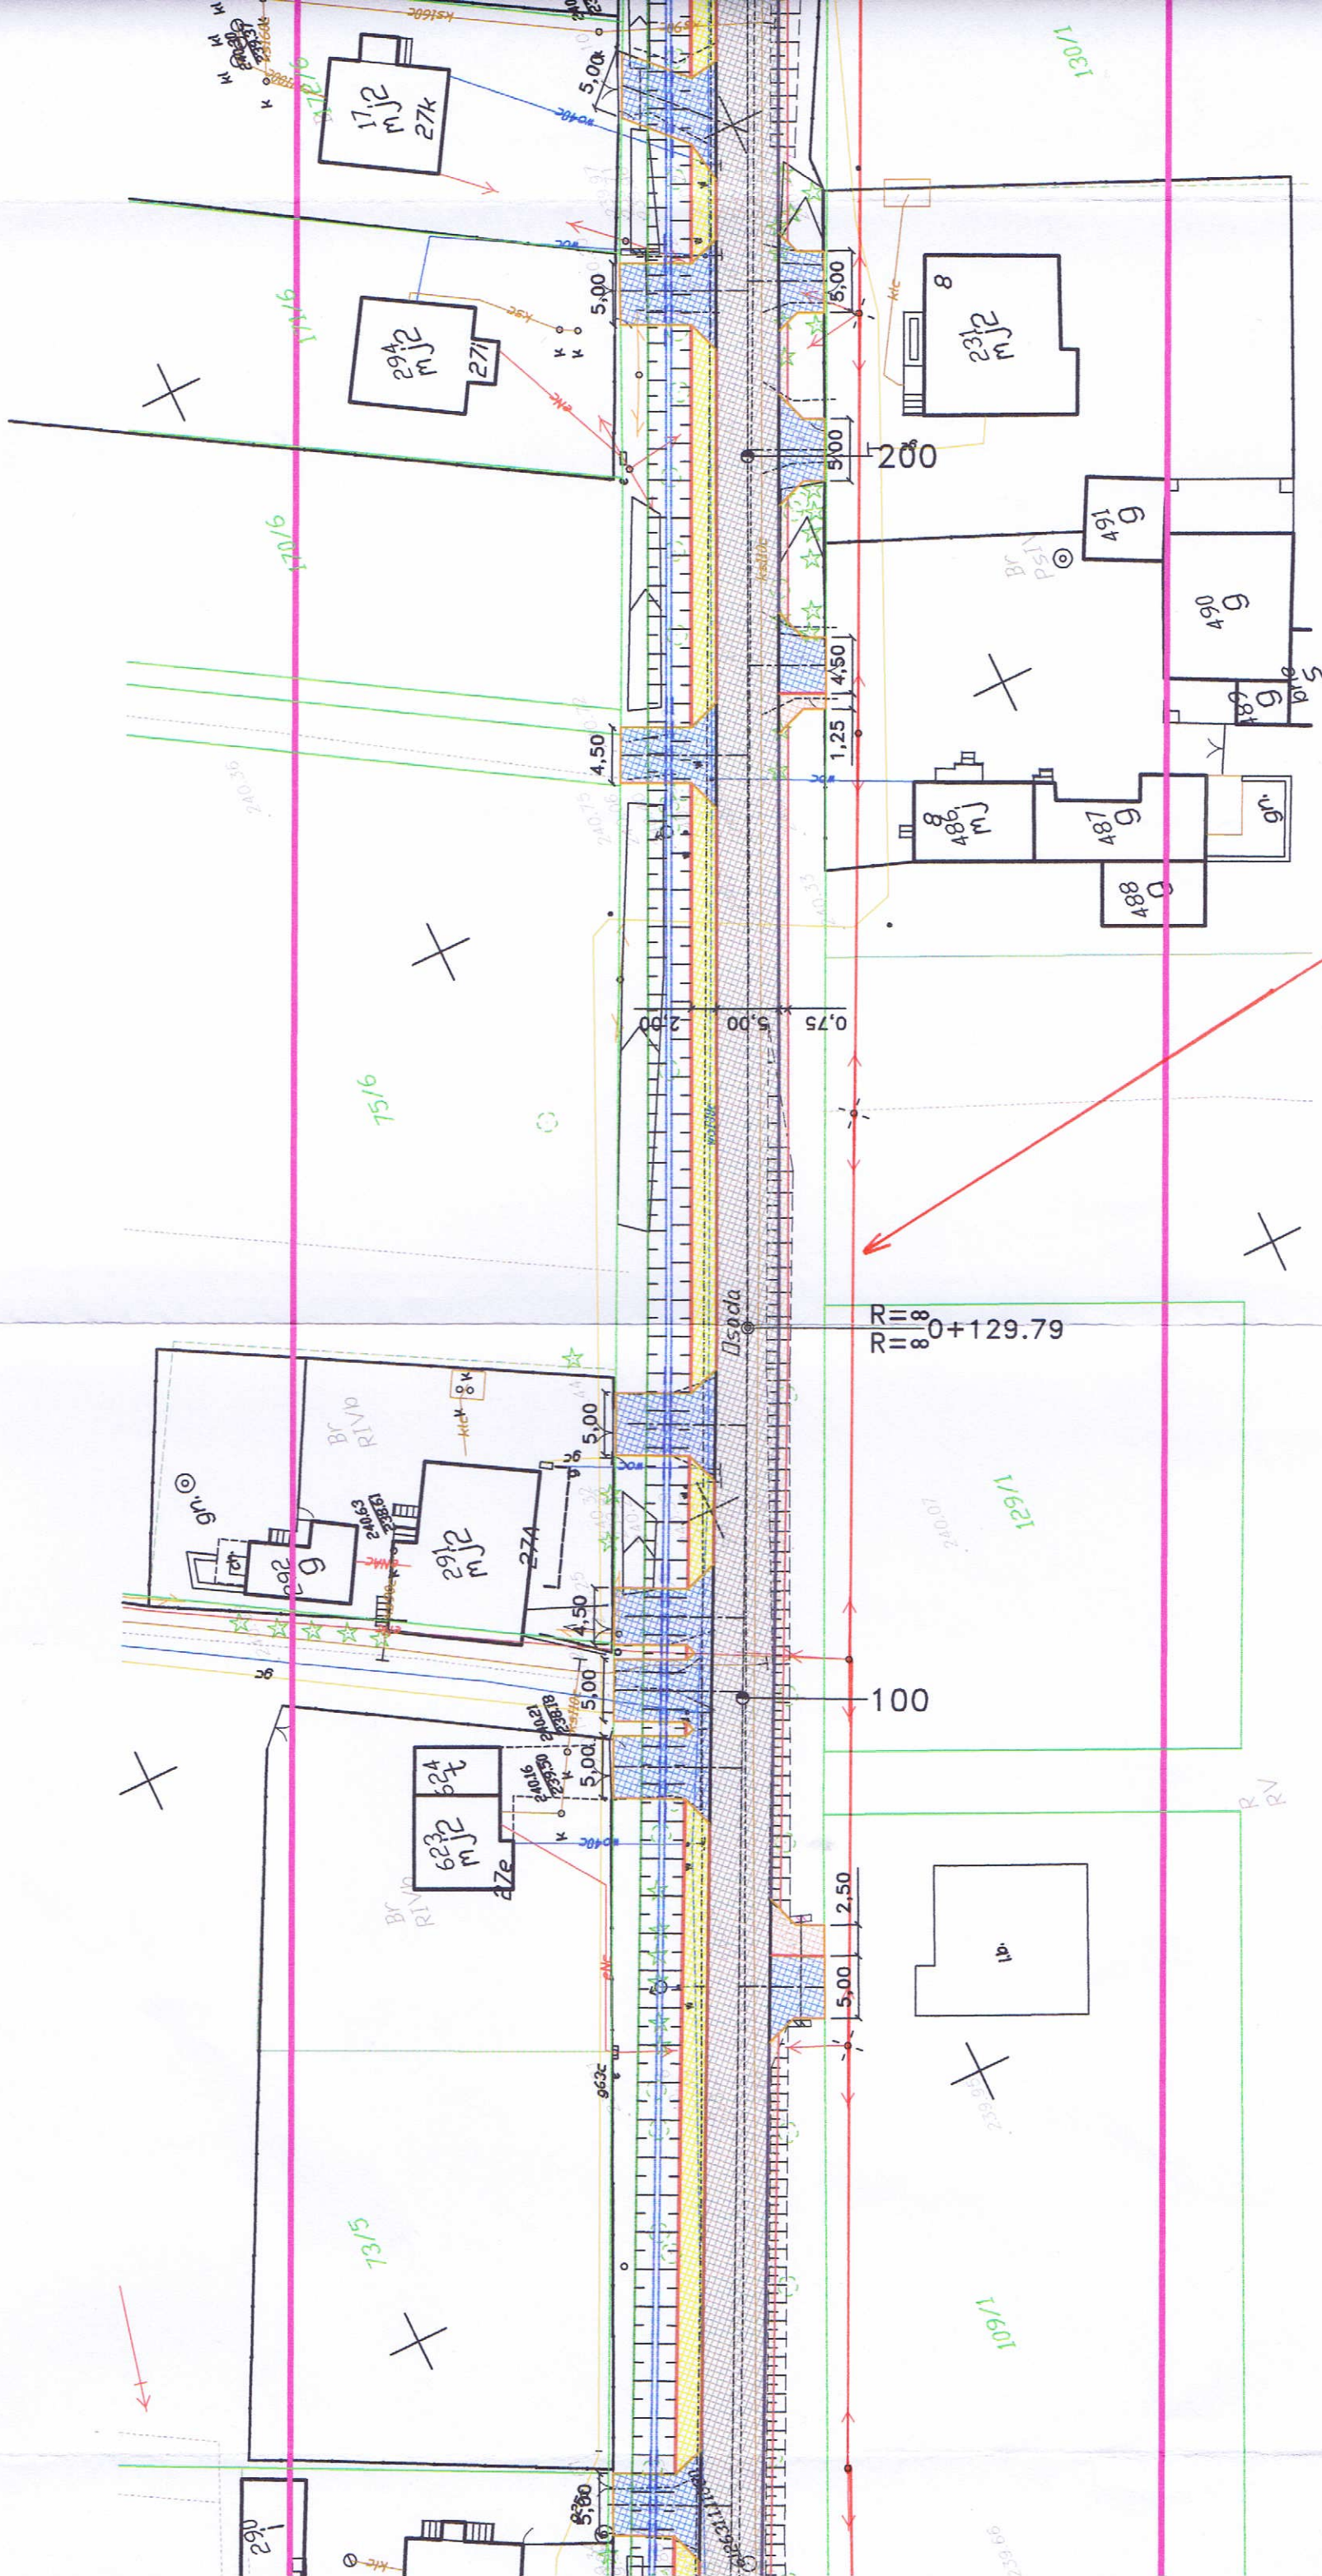


LEGENDA:

-  PROJEKTOWANA NAWIERZCHNIA JEZDNI
- BETON ASFALTOWY
-  PROJEKTOWANA NAWIERZCHNIA CHODNIKA
- KOSTKA BETONOWA KOLOR SZARY
-  PROJEKTOWANA NAWIERZCHNIA POBOCZA
- KRUSZYWO STABILIZOWANE MECHANICZNIE
-  PROJEKTOWANA NAWIERZCHNIA ZJAZDÓW
- KOSTKA BETONOWA KOLOR CZERWONY
-  PROJEKTOWANA NAWIERZCHNIA DOJŚĆ DO POSESJI
- KOSTKA BETONOWA KOLOR SZARY
-  KRAWĘŻNIK BETONOWY 20x30x100 WYNIESIENIE 12cm
-  KRAWĘDZ POBOCZA GRUNTOWEGO
-  KRAWĘŻNIK BETONOWY NAJAZDOWY 20x22x100 WYNIESIENIE 4 cm
-  OPORNIK BETONOWY 12x25x100 WYNIESIENIE 0cm
-  OBRZEŻE BETONOWE 8x30x100
-  KRAWĘŻNIK BETONOWY 15x30x100
-  RURA POD ZJAZDEM #500mm



PROJEKTANT: Łukasz Gmyrek "ŁG ROAD"	INWESTOR: Gmina Chelm Śląski ul. Konarskiego 2 41 - 403 Chelm Śląski	OBIEKT: Przebudowa drogi gminnej ul. Osada wraz z budową chodnika jednostronnego odwodnieniem, przebudową zjazdów, na odcinku od skrzyżowania z ul. Chelmską DW 934 do skrzyżowania z ul. Osada droga powiatowa w Chelmie Śląskim
<small>biuro_inwestorski_projektowanie_drog tel: 604 927 857, mail: lukasz.gmyrek@wp.pl nip: 634242257, regon: 243151067 ul. Młynowa 45f, 41-407 Jemioła</small>		
BRANŻA: DROGOWA	STADIUM: KONCEPCJA	
TEMAT RYSUNKU: PLAN SYTUACYJNY	NR RYS: DR-2.1	SKALA: 1:500
		DATA: 05.2017
PROJEKTOWAŁ: mgr inż. Piotr Kniaz upr. bud. nr SLK/4437/POOD/12 do projektowania bez ograniczeń		PODPIS: 

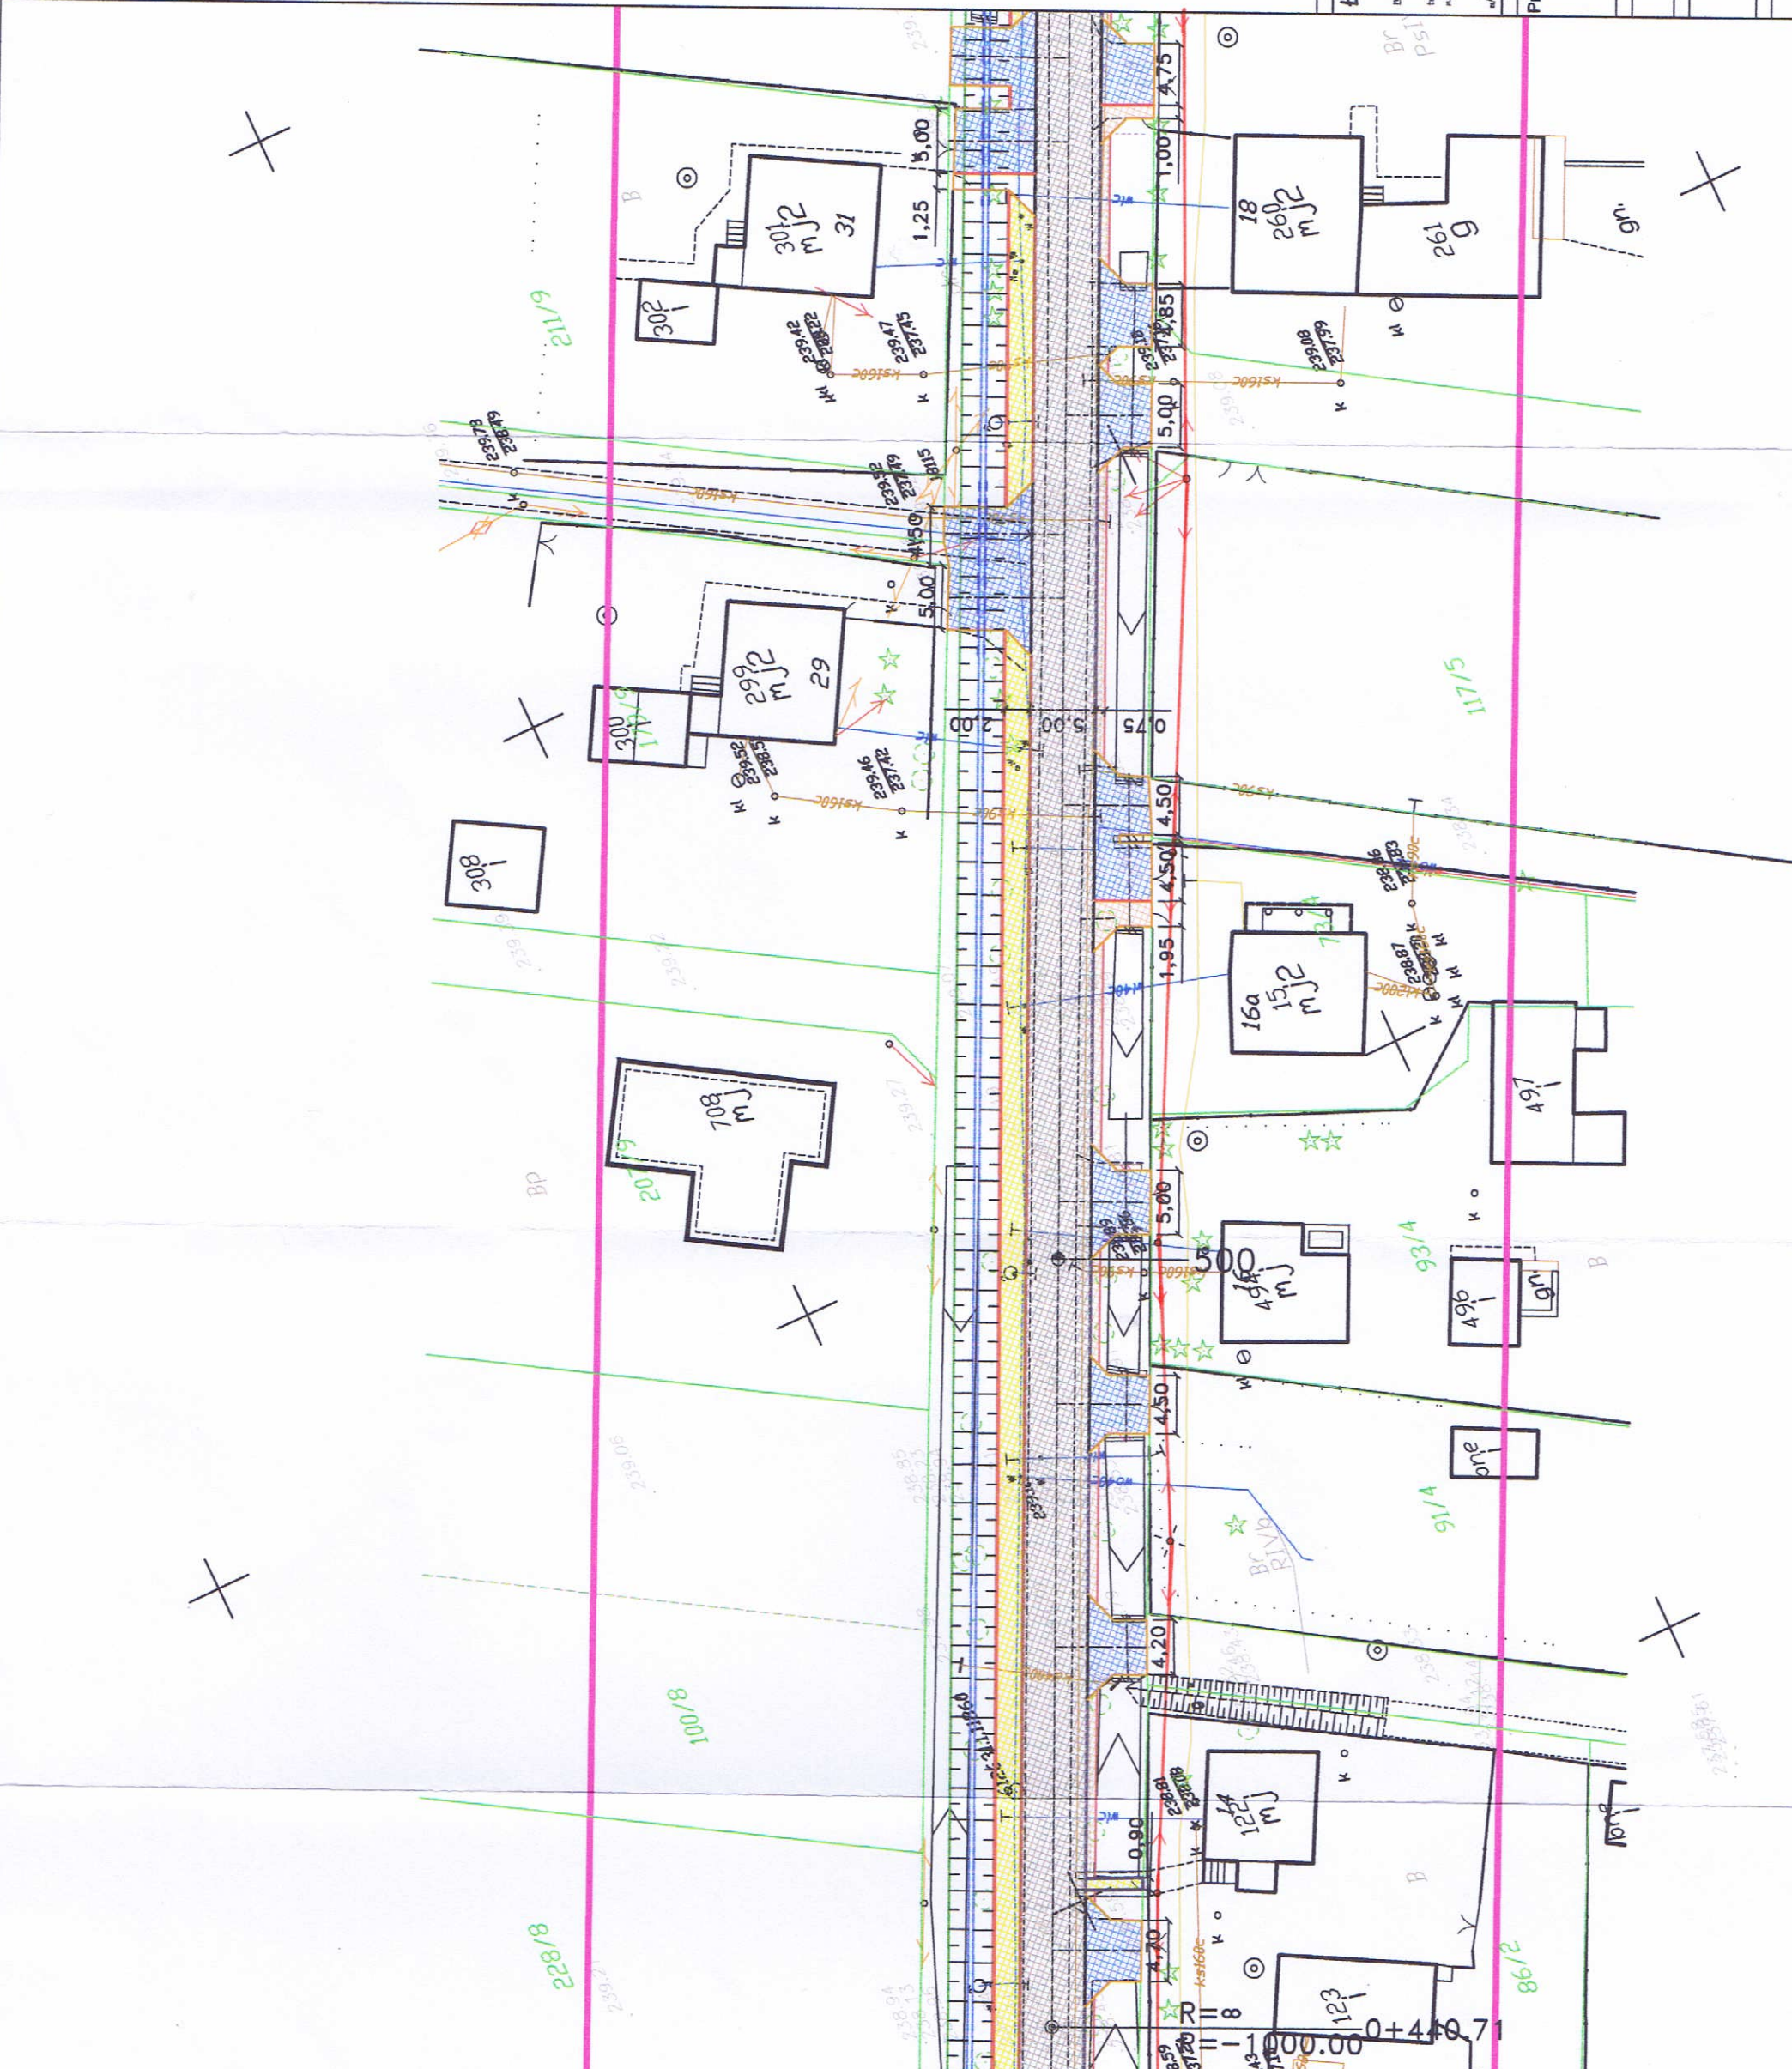

Kabel światłowodowy e-SBL. net Sp. z o.o.

e-SBL. net Sp. z o.o.
 ul. Fredry 6, 43-143 Łędziny
 NIP 646284864 REGON 241132427
 KRS 0000326110
 Michał Wurzel

R II 8
 R III 8
 80+129.79

100

2.50

5.00

5.00

100

2,50

5,00

R=8 0+000.00

koniec przebudowy ul. Osada
wg. odrębnego opracowania

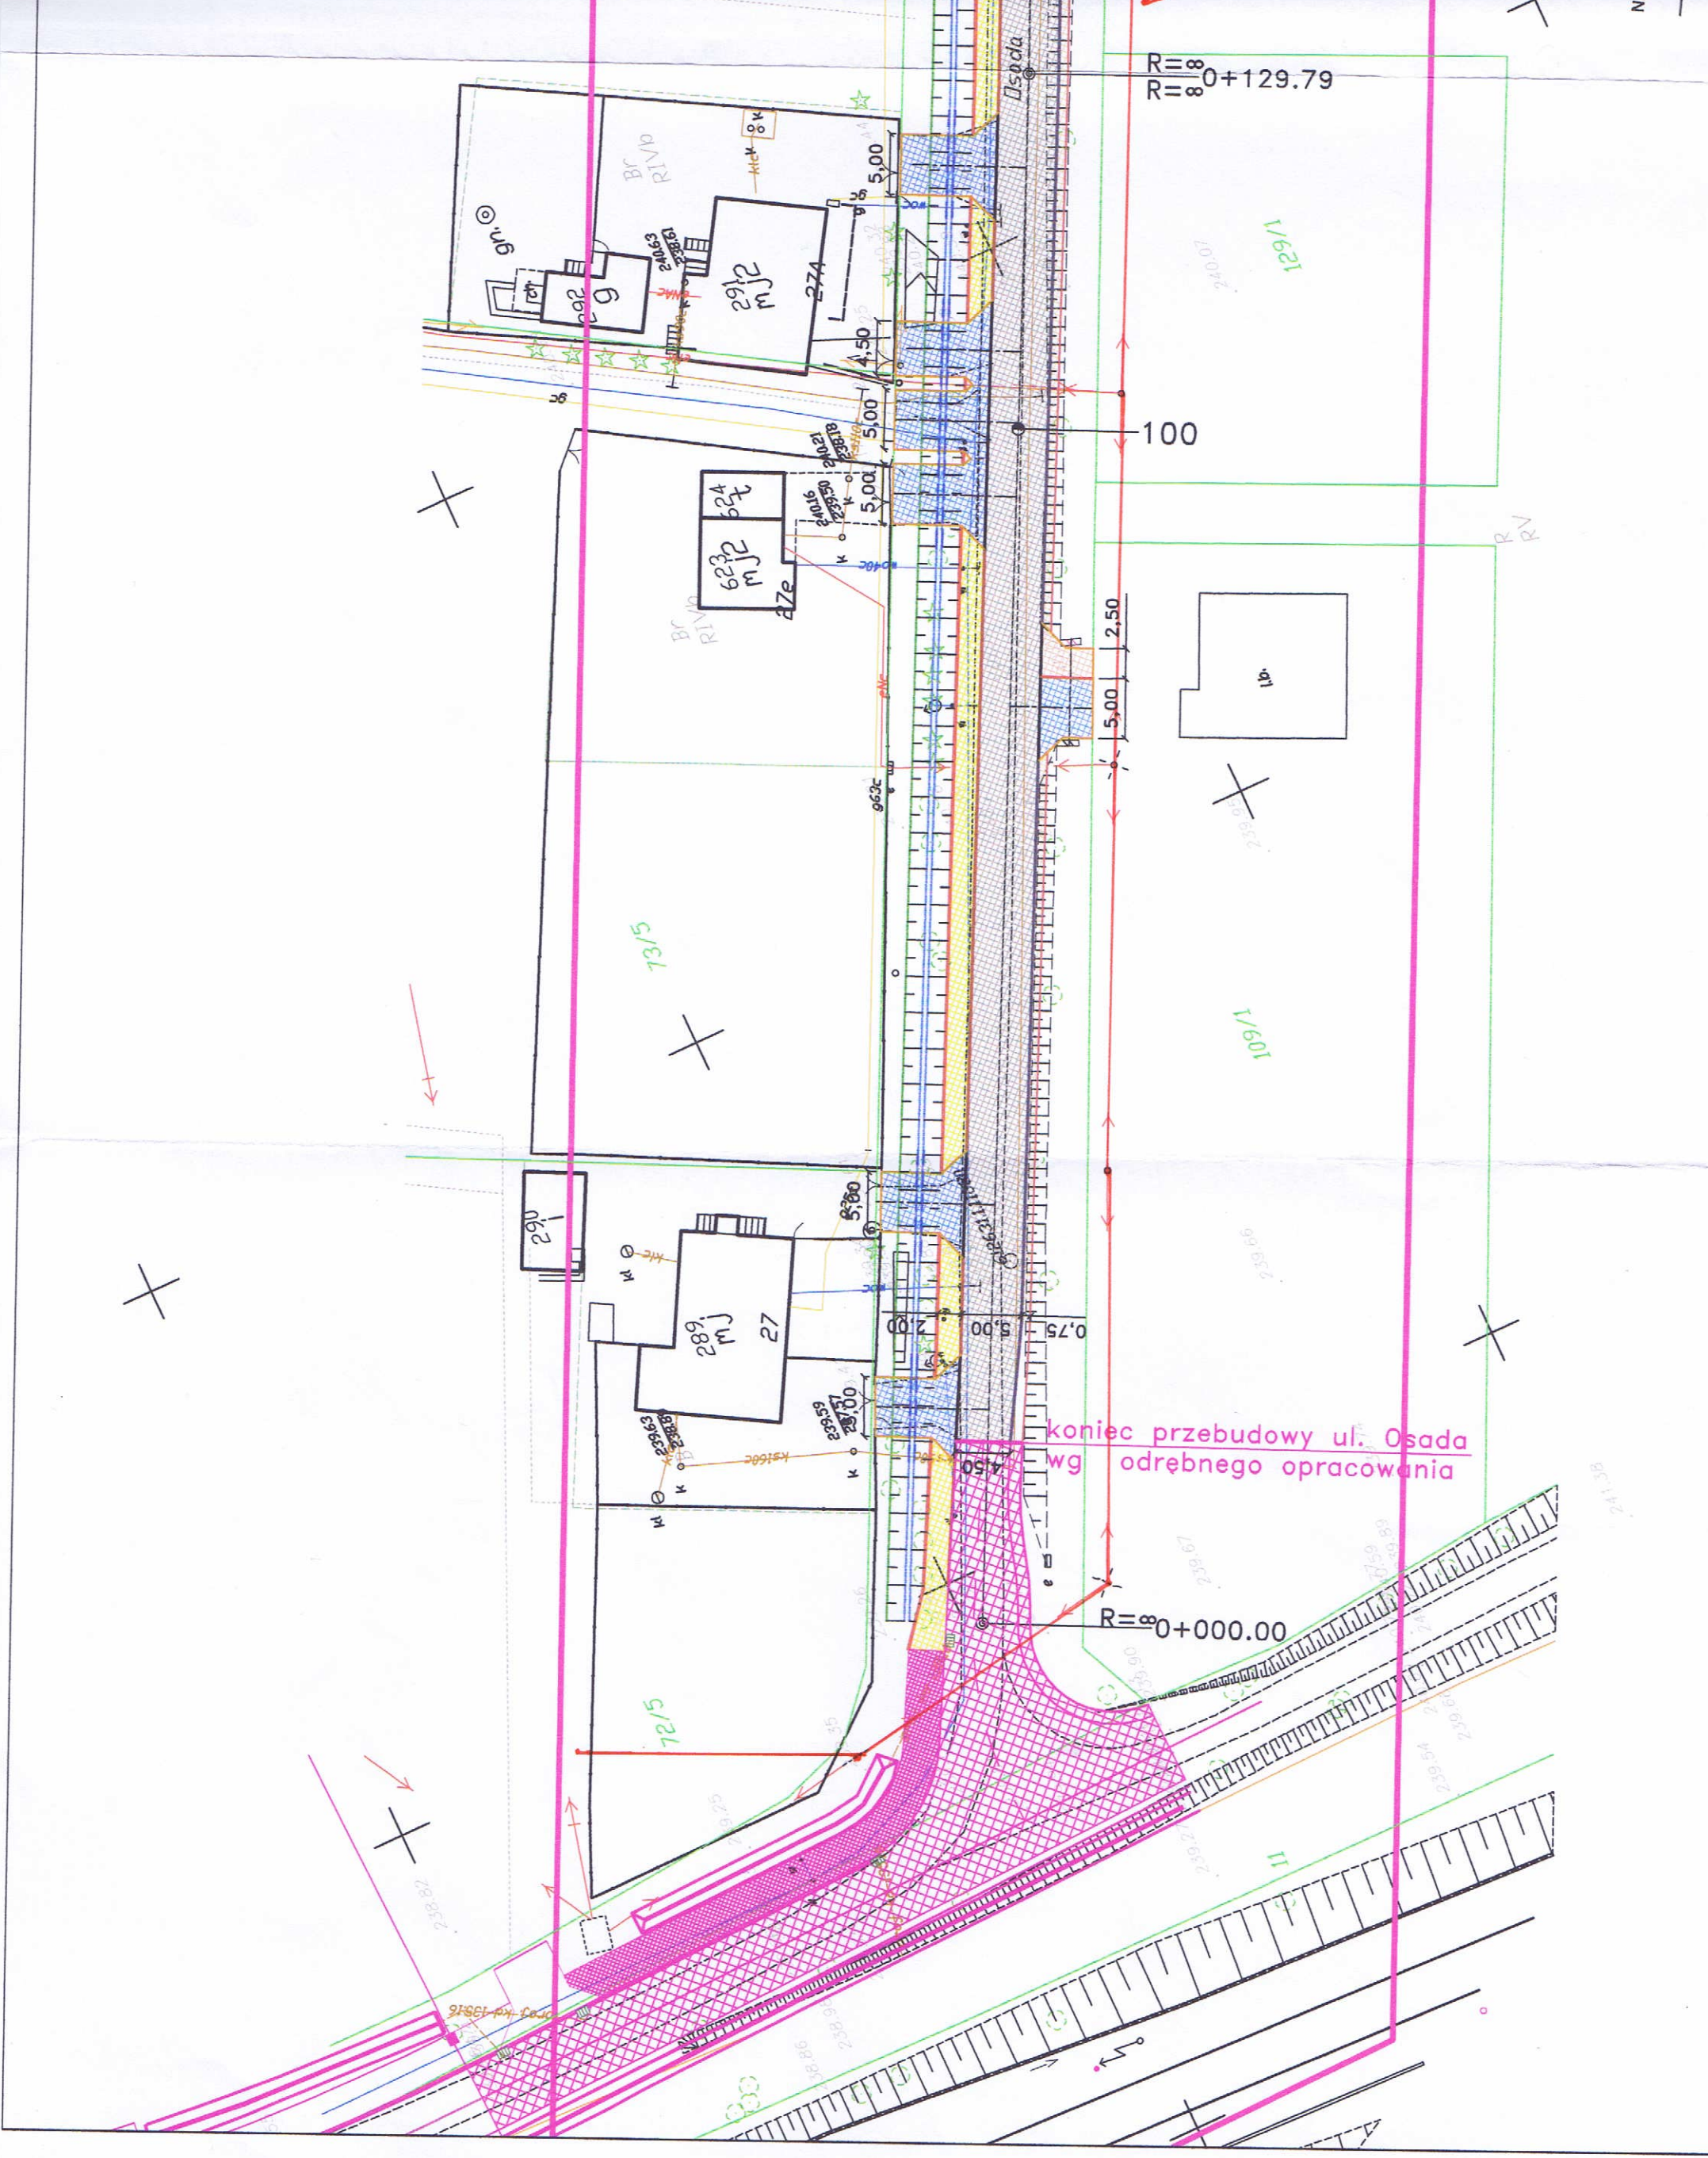

73/5

72/5

1/601

1/621

R.V

R.V

11



241.38

239.92

110.00

108.56

107.12

105.68

104.24

102.80

101.36

100.00

-0.64

-1.92

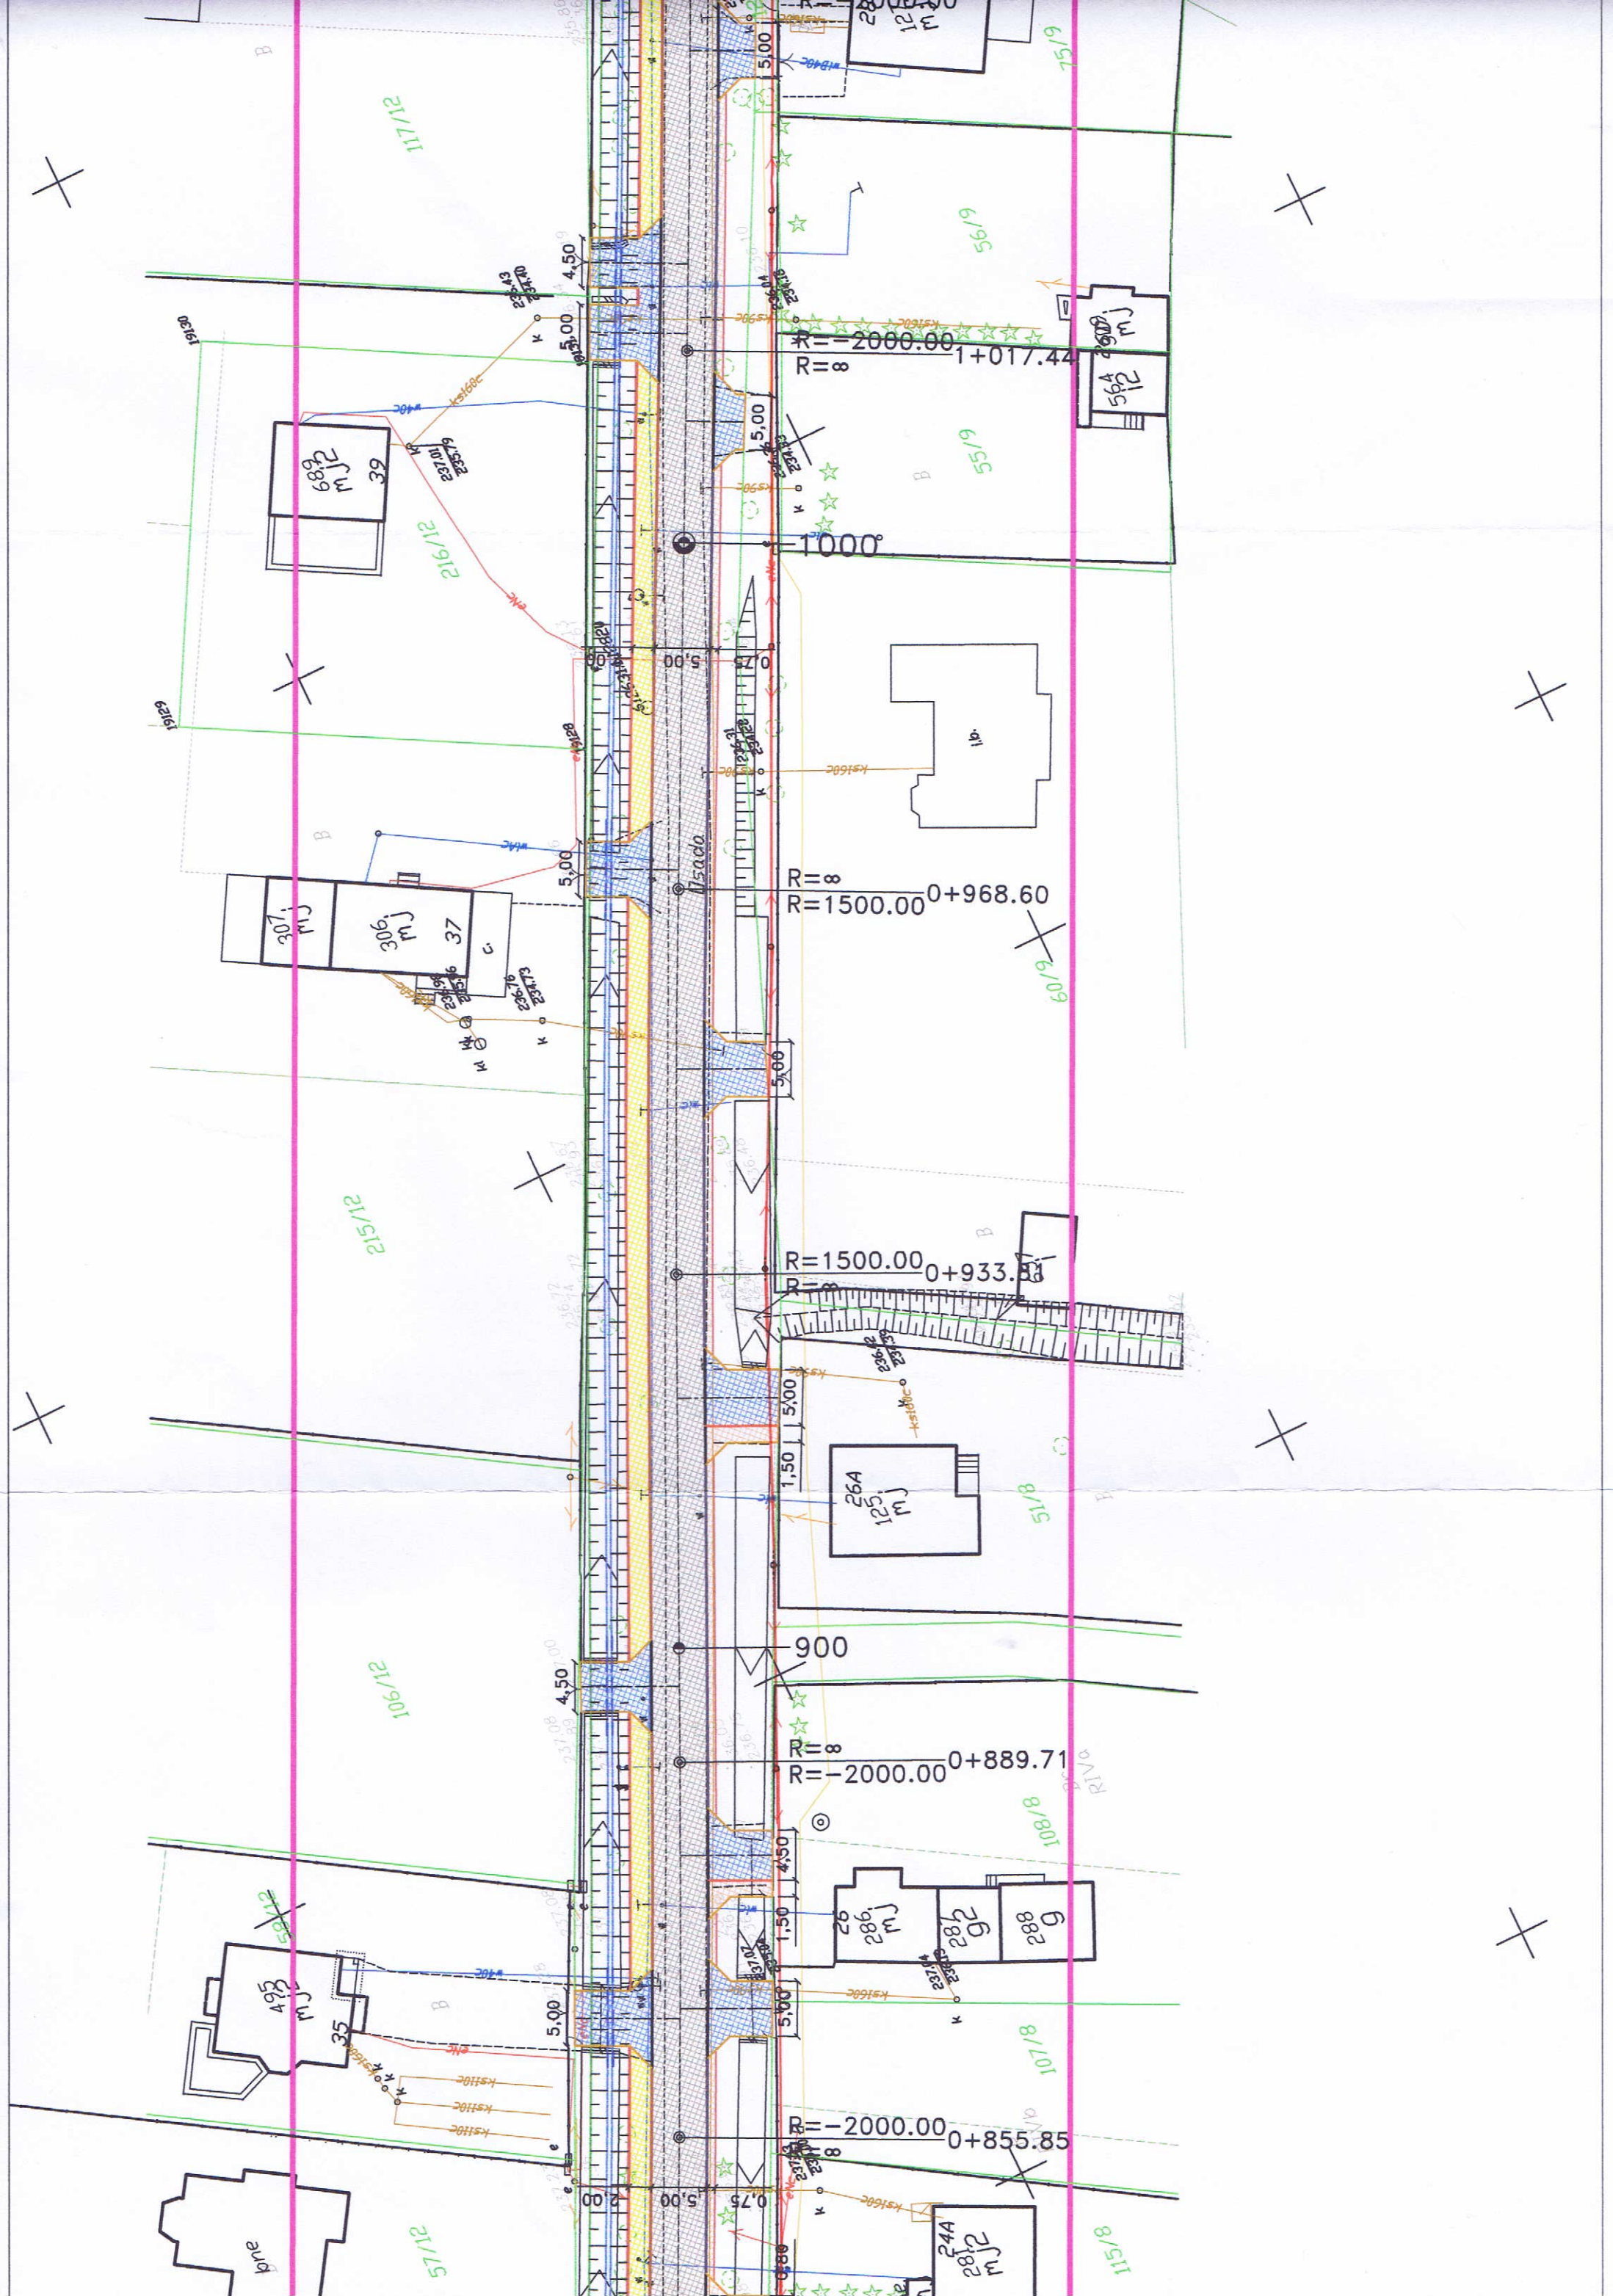

689 MJ
39

307 MJ
306 MJ
37

26A
125 MJ

286 MJ
287
288

24A
281 MJ

56A
12 MJ
56B
12 MJ

100

R = -2000.00
R = 8
1+017.44

R = 8
R = 1500.00
0+968.60

R = 1500.00
0+933.83

R = 8
R = -2000.00
0+889.71

R = -2000.00
0+855.85

117/12

216/12

215/12

106/12

B

B

B

B

F

107/8

107/8

115/8

56/9

60/9

51/8

1008/8

107/8

115/8

15/9

19129

19129

4.50

5.00

2.00

4.50

5.00

5.00

5.00

5.00

5.00

5.00

4.50

4.50

5.00

5.00

1000°

900

900

0.75

02311

19129

236.76

231.08

237.07

231.07

236.96

236.76

231.08

237.07

237.10

237.10

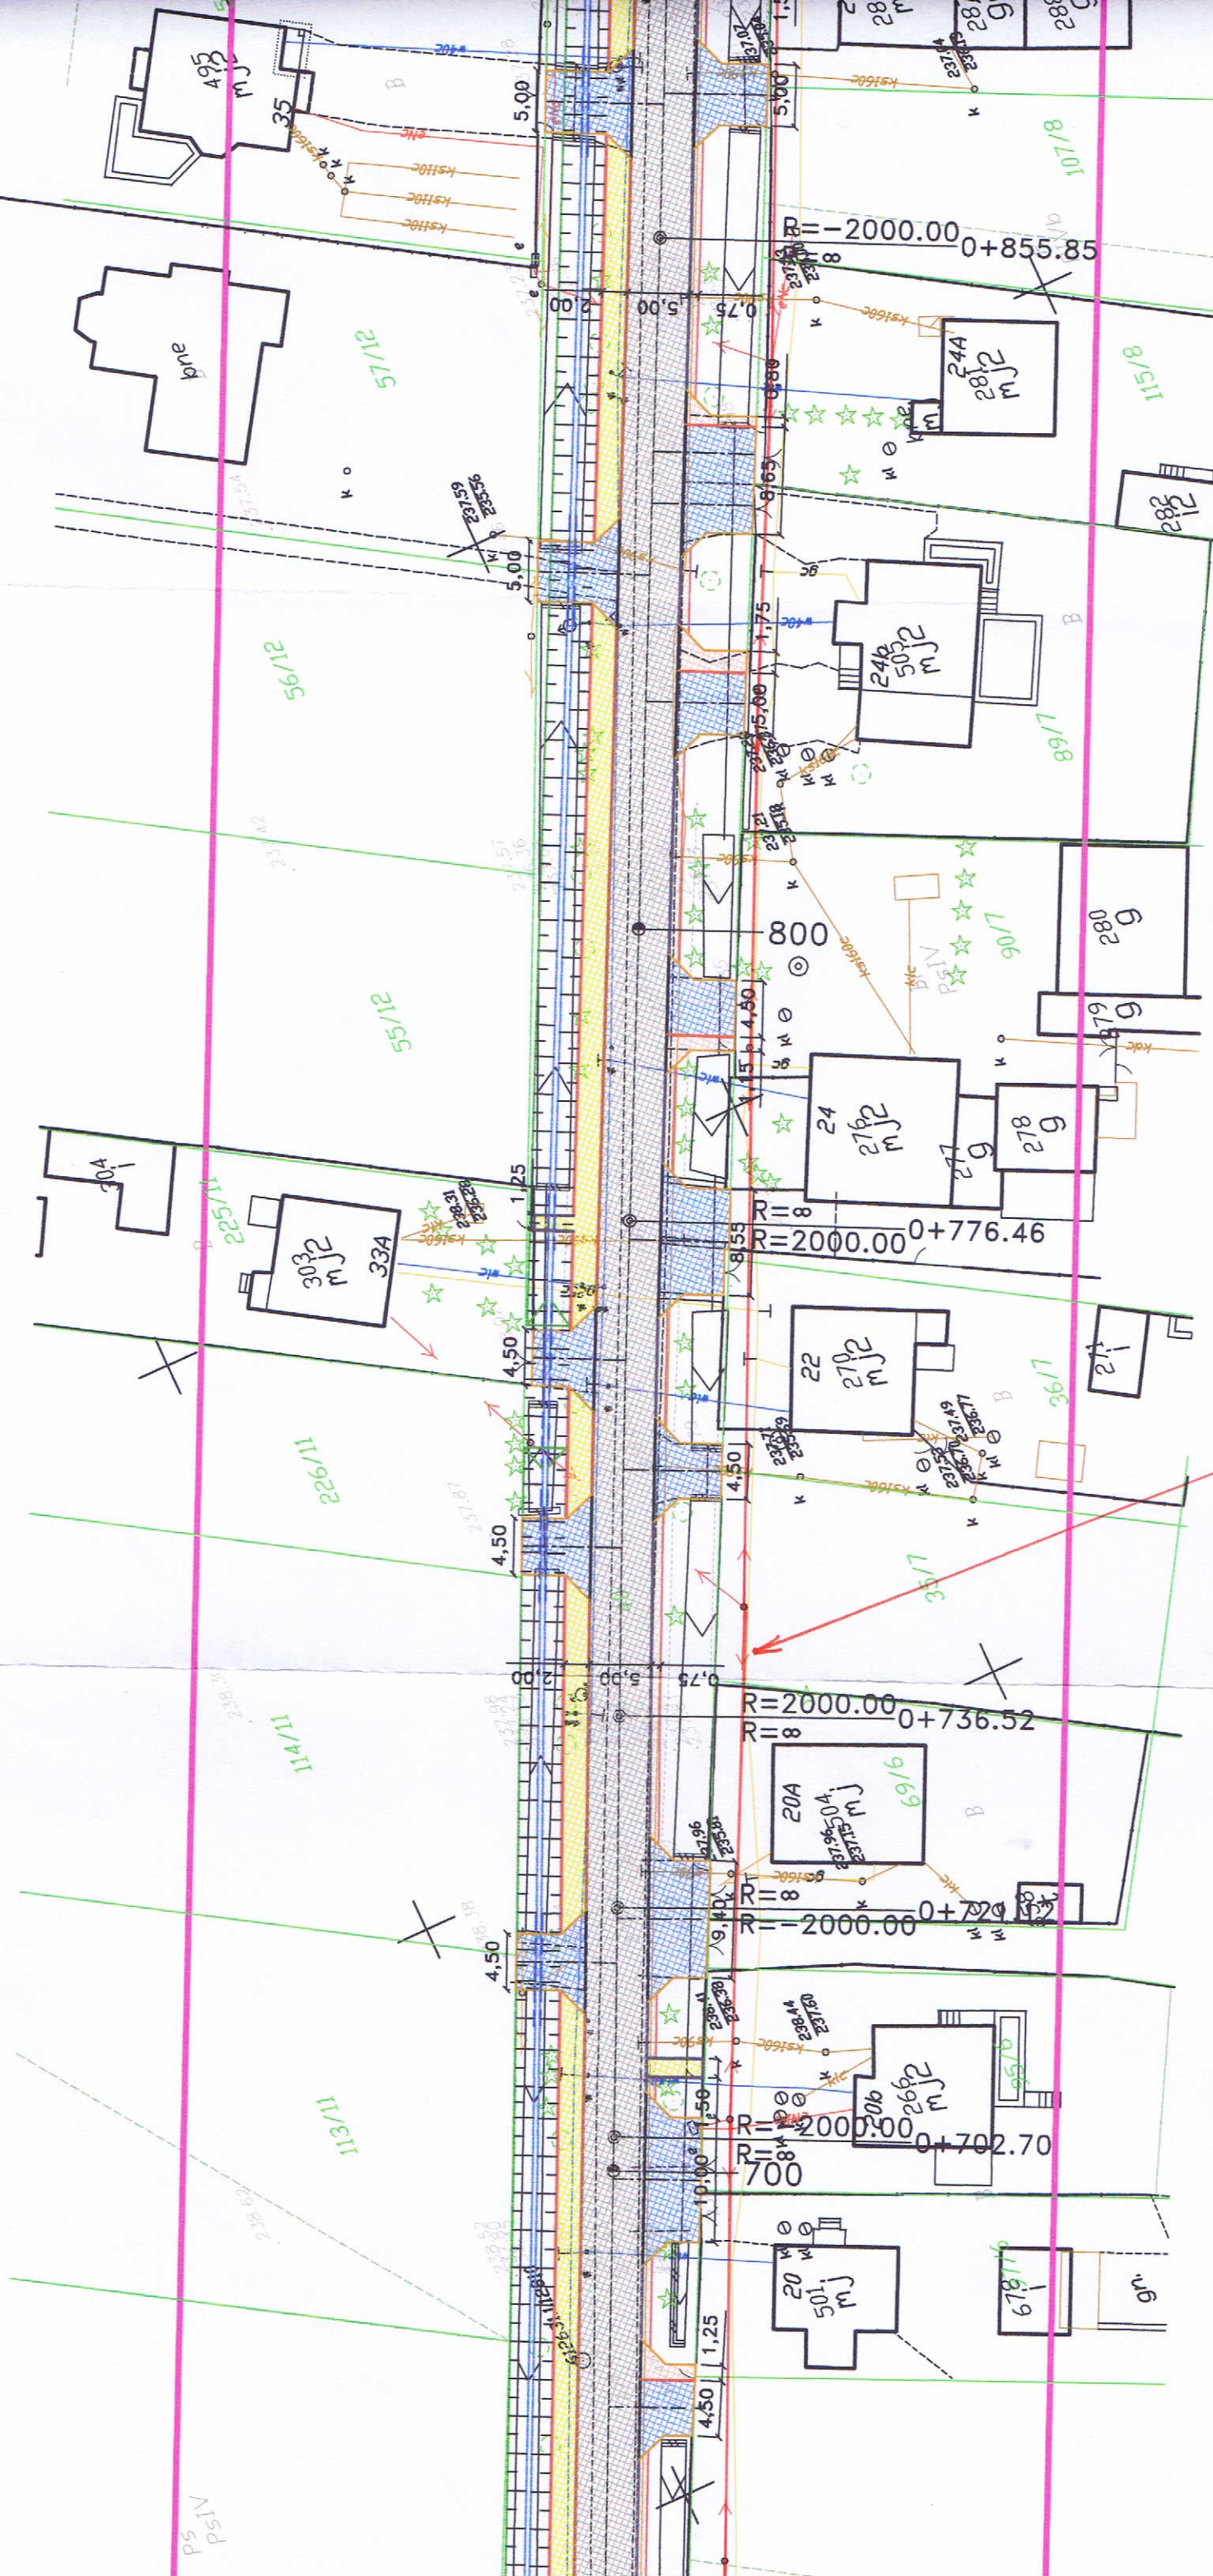

Kabel światłowodowy e-SBL.net sp z oo

e-SBL.net sp. z o.o.
 ul. Fredy 6, 43-143 Legziny
 REGON 241132427
 NIP 646284864
 KRS 000026110
 Miłotat Wurzel

