



**Gminna
Spółka Komunalna
sp. z o.o.**

Chełm Śląski, dnia 29.09.2017 r.

L.dz 2377/2017

**Sz.P
Łukasz Gmyrek
"ŁG ROAD"
ul. Wyzwolenia 45F
41-407 Imielin**

Uzgodnienie nr 27/2017

Dotyczy: Przebudowy drogi gminnej ul. Osada wraz z budową chodnika jednostronnego, odwodnieniem, przebudową zjazdów, na odcinku od skrzyżowania z ul. Chełmską DW934 do skrzyżowania z ul. Osada (droga powiatowa) w Chełmie Śląskim.

W odpowiedzi na pismo Gminna Spółka Komunalna Sp. z o.o. informuje, że uzgadnia przedstawiony plan sytuacyjny bez uwag. Rozpoczęcie prac w okolicy naszych urządzeń należy uprzednio zgłosić w Spółce z tygodniowym wyprzedzeniem celem wyznaczenia osoby do sprawowania płatnego nadzoru nad wykonywanymi pracami.

Prace sprzętem mechanicznym w okolicy naszych urządzeń należy poprzedzać ręcznymi wykopami kontrolnymi.

Jednocześnie informujemy, że:

- wodociąg na odcinku objętym przebudową wykonany jest z PE Ø 110 mm,
- głębokość posadowienia wodociągu jest zmienna i waha się od 1,2 m do 1,5 m,
- przyłącza wodociągowe są w większości stalowe Ø 50 mm,
- sieć kanalizacyjna wykonana jest z PE Ø 160 mm,
- przyłącza kanalizacyjne są wykonane z PVC,
- głębokość posadowienia sieci kanalizacyjnej oraz przyłączy jest zmienna i waha się od 0,3 m do 1,6 m,
- skrzynki zasuwowe oraz włazy studzienek należy dopasować do rzędnej jezdni lub chodnika.

W przypadku wystąpienia kolizji planowanej inwestycji z naszymi urządzeniami Inwestor przeprojektuje i wykona przeróbki na swój koszt.

Wszelkie uszkodzenia należy bezzwłocznie zgłaszać pod nr tel. 322257692, 513149011.

Z poważaniem


PREZES ZARZĄDU SPÓŁKI

mgr Piotr Szpitalny

Otrzymują:
1.Łukasz Gmyrek
2.a/a

siedziba spółki:
41-403 Chełm Śląski, ul. Techników 18
REGON 240234901, NIP 6462705287
nr tel. 32/2257692
e-mail gskchelmsl@poczta.fm www.gskchelmsl.pl
Bank Pekao SA O/Imielin nr 68 1240 4344 1111 0000 5261 0828
KRS w Katowicach Wydział VIII Gospodarczy nr 0000248986
Kapitał zakładowy: 9.933.000 zł – opłacony w całości

oczyszczalnia ścieków:
41-403 Chełm Śląski, ul. Kmicica
nr tel. 513149011
e-mail gskoczyszczalnia@poczta.fm

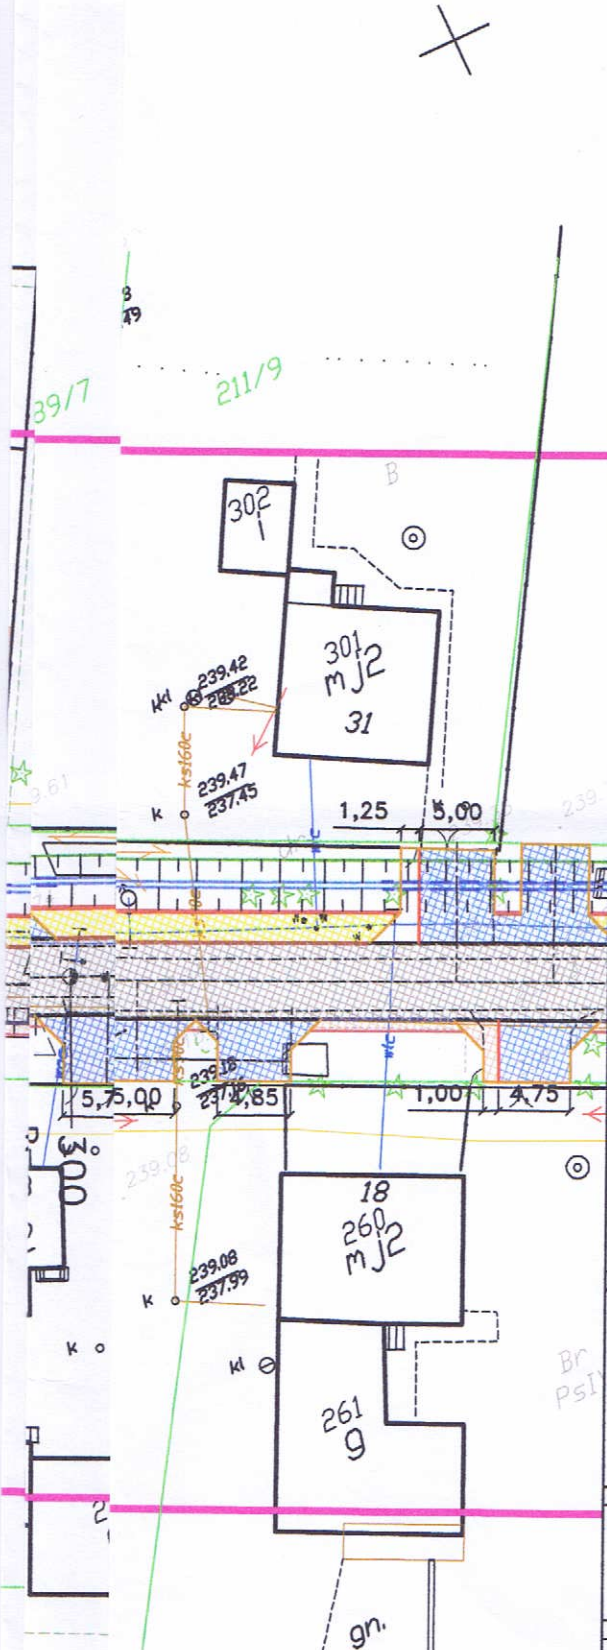

LEGENDA:

- PROJEKTOWANA NAWIERZCHNIA JEZDNI
- BETON ASFALTOWY
- PROJEKTOWANA NAWIERZCHNIA CHODNIKA
- KOSTKA BETONOWA KOLOR SZARY
- PROJEKTOWANA NAWIERZCHNIA POBOCZA
- KRUSZYWO STABILIZOWANE MECHANICZNIE
- PROJEKTOWANA NAWIERZCHNIA ZJAZDÓW
- KOSTKA BETONOWA KOLOR CZERWONY
- PROJEKTOWANA NAWIERZCHNIA DOJŚĆ DO POSESJI
- KOSTKA BETONOWA KOLOR SZARY
- KRAWĘŻNIK BETONOWY 20x30x100 WYNIESIENIE 12cm
- KRAWĘŻ POCZKA GRUNTOWEGO
- KRAWĘŻNIK BETONOWY NAJAZDOWY
20x22x100 WYNIESIENIE 4 cm
- OPORNIK BETONOWY 12x25x100 WYNIESIENIE 0cm
- OBRZEŻE BETONOWE 8x30x100
- KRAWĘŻNIK BETONOWY 15x30x100
- RURA POD ZJAZDEM Ø500mm

Gminna Spółka Komunalna Sp. z o.o.
w Chelmie Śląskim

Uzgodnienie nr 27/2017
Zatwierdzono do realizacji zgodnie z pismem
L.dz. 2377/2017 z dnia 29.09.2017r.

PREZES ZARZĄDU SPÓŁKI
(pieczęć i podpis)
mgr Piotr Szpitalny



Gminna
Spółka Komunalna
Sp. z o.o.

ul. Techników 18, 41-403 Chelmie Śląskie
tel./fax 32 225 76 92 NIP 646270528
REGON 240234901 KRS 0000.

| | |
|---|--------------------------------------------------------------------------------------------|
| PROJEKTANT: Łukasz Gmyrek "ŁG ROAD" <small>nadzór inwestorski i projektowanie dróg tel: 606 927 653, mail: lukasz.gmyrek@op.pl nip: 6342420257, regon: 243151067 ul. Wyzwolenia 45f, 41-407 Intelin</small> | INWESTOR: Gmina Chelmie Śląskie ul. Konarskiego 2 41 - 403 Chelmie Śląskie |
|---|--------------------------------------------------------------------------------------------|

OBIEKT:
Przebudowa drogi gminnej ul. Osada wraz z budową chodnika jednostronnego
odwodnieniem, przebudową zjazdów, na odcinku od skrzyżowania
z ul. Chelmską DW 934 do skrzyżowania z ul. Osada drogą powiatową
w Chelmie Śląskim

| | | | |
|------------------------------------------|--------------------------|------------------------------|-------------------------|
| BRANŻA: DROGOWA | | STADIUM: KONCEPCJA | |
| TEMAT RYSUNKU: PLAN SYTUACYJNY | NR RYS: DR-2.1 | SKALA: 1:500 | DATA: 05.2017 |

PROJEKTOWAŁ:
mgr inż. Piotr Książ
upr. bud. nr SLK/4437/POOD/12
do projektowania bez ograniczeń
w specjalności drogowej

PODPIS: