# KD–3
# ul.Stacyjna
# Skala 1:100/500

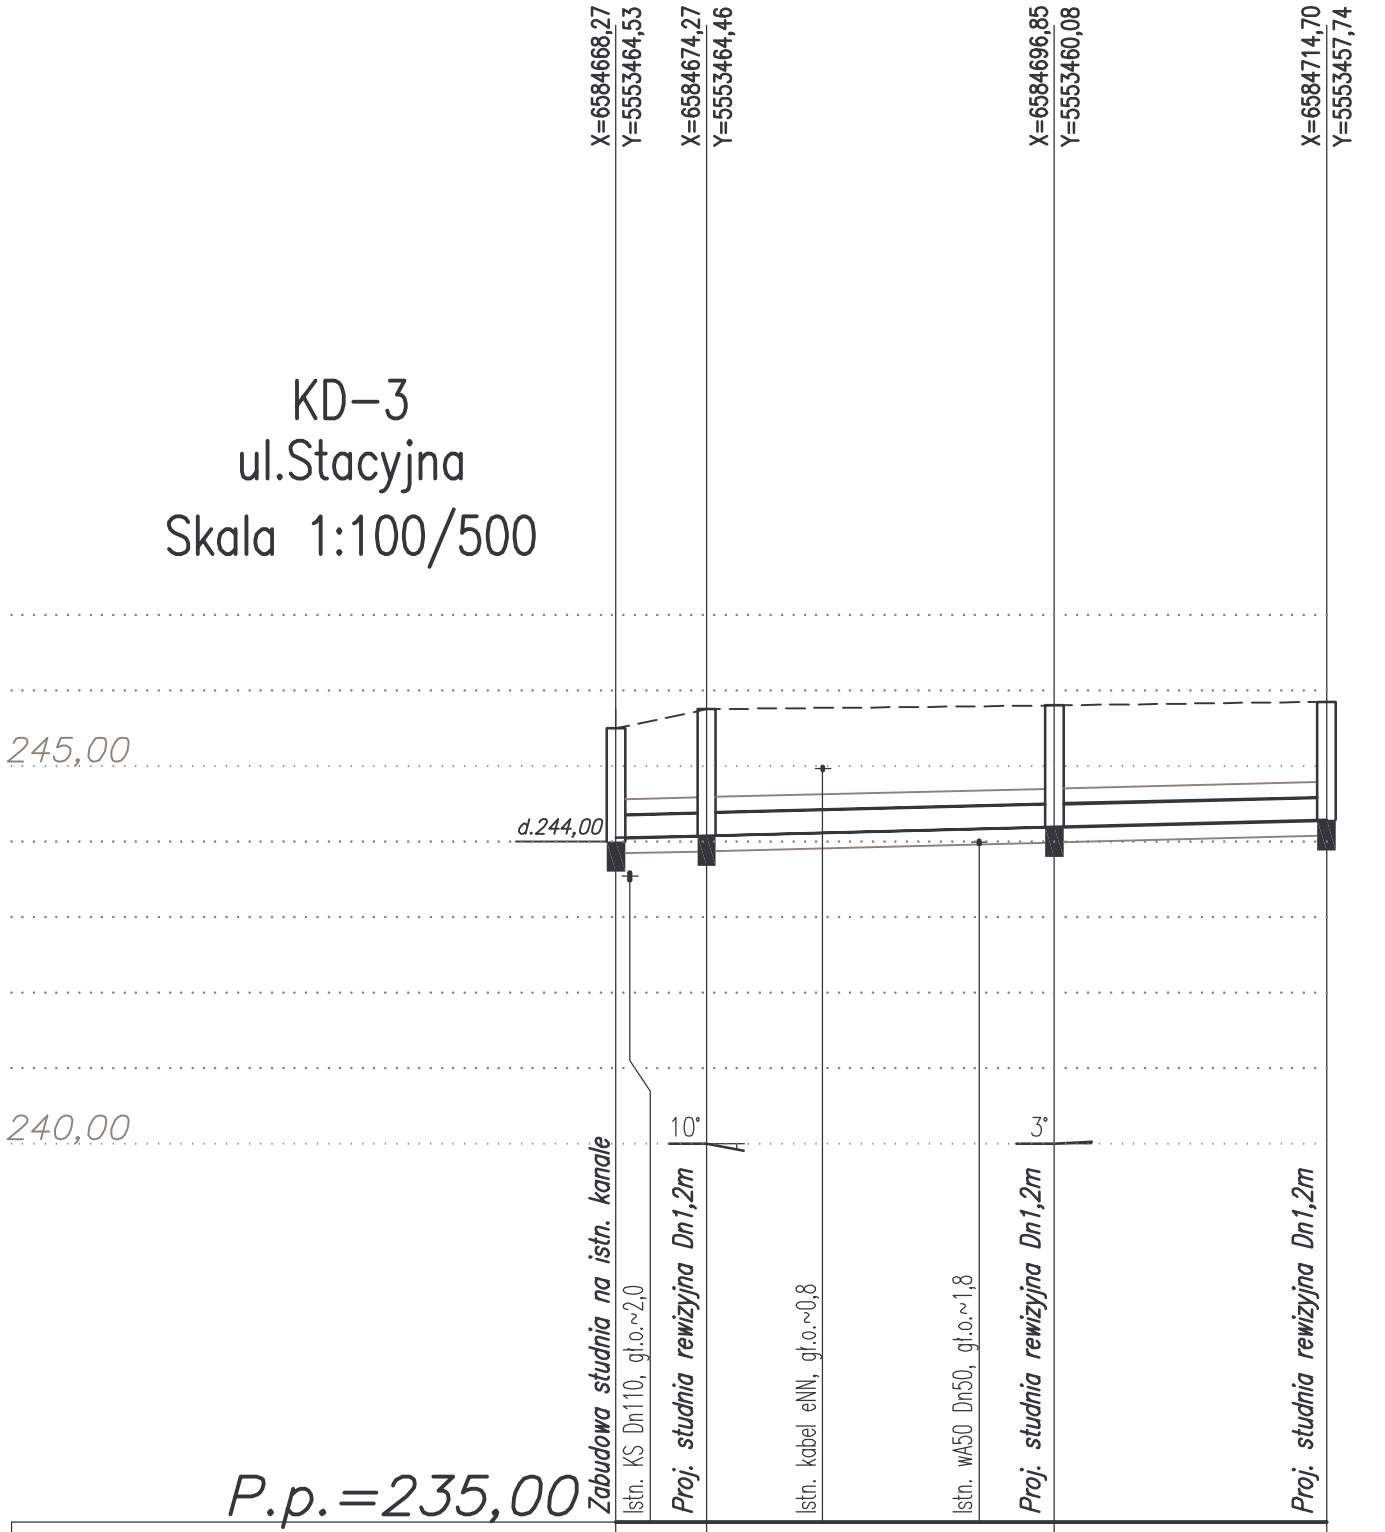


| P.p.=235,00 | Zabudowa studnia na istn. kanale | Proj. studnia rewizyjna Dn1,2m | | Istn. kabel eNN, gł.o.~0,8 | Istn. wA50 Dn50, gł.o.~1,8 | Proj. studnia rewizyjna Dn1,2m | Proj. studnia rewizyjna Dn1,2m |
|---|---|---|---|---|---|---|---|
| Rzędna istniejącego terenu | 245,50 | 245,75 | | | | 245,80 | 245,85 |
| Rzędna dna proj. kanału | 244,05 | 244,08 | | | | 244,19 | 244,29 |
| Zagłębienie dna przewodu | 1,45 | 1,67 | | | | 1,61 | 1,56 |
| Długość odcinka | | 6,0 | 23,0 | | | 18,0 | |
| Proj. spadek kanału, odległość | L=47,0 | | | | | | i=0,5% |
| Proj. średnica zewnętrzna, materiał | Dz315x9,2mm, PVC–U SN8 | | | | | | |
| Hektometr i odległości | 0 | 6,0 | 13,7 | | 24,0 | 29,0 | 47,0 |
| Nazwa węzła | KD3.1 | KD3.2 | | | | KD3.3 | KD3.4 |

----- *Teren istniejący*

*Rz.d. – rzędna dna*
*gł.o. – głębokość osi*

## *UWAGI:*

1. *Kanały wykonać z rur kielichowych PVC–U o sztywności obwodowej 8kN/m*
2. *Kanały układać na podsypce piaskowej gr.20cm*
3. *Zasypkę piaskową wykonać na wysokość 20cm ponad wierzch rury*
4. *Podsypkę, obsypkę i zasypkę zagęszczać warstwami do 98% wg Proctora*
5. *Przejścia rur przez ściany studzienek rewizyjnych i ściekowych wykonać jako szczelne, elastyczne*
6. *Studzienki rewizyjne wykonać jako typowe z kręgów żelbetowych średnicy 1,2m. Do zabudowy części dennych studni należy zastosować elementy prefabrykowane. Na studzienkach należy zabudować włazy kanałowe klasy minimum D400 ryglowane Ø600 wg PN–EN–124*
7. *Dla studzienek zlokalizowanych w jezdni należy zabudować pierścienie odciążające*
8. *Studzienkę D3.1 zabudować na istniejącym kanale*
9. *Przed przystąpieniem do robót należy za pomocą przekopów kontrolnych ustalić rzędne posadowienia istniejącego uzbrojenia terenu – w przypadku występujących różnic pomiędzy rzeczywistymi a przyjętymi w dokumentacji należy dokonać korekt wysokościowych*


BIURO PROJEKTÓW KOMUNALNYCH DROGSAN s.c.
Anna Olgierd STANIECZEK
ul. B.Chrobrego 9/106
40–881 Katowice
tel./fax 032–254–64–05


| | | | | |
|---|---|---|---|---|
| *Inwestor:* Gmina Chełm Śląski, ul. Konarskiego 2, 41–403 Chełm Śląski | | | | *Stadium* PW |
| *Przedsięwzięcie:* Przebudowa ulicy Stacyjnej w Chełmie Śląskim od km 0+000 do km0+999,00 | | | | *Data* III 2014 |
| *Tytuł rysunku:* Profil kanału KD–3 | | | | *Skala* 1:100/500 |
| *Funkcja* | *Imię i nazwisko* | *Nr upr.* | *Branża* | *Podpis* |
| *Projektant* | mgr inż. Anna STANIECZEK | 447/02 | kanalizacja | |
| *Projektant* | | | | *Nr rys.* 6 |