



PRZEKRÓJ E-E

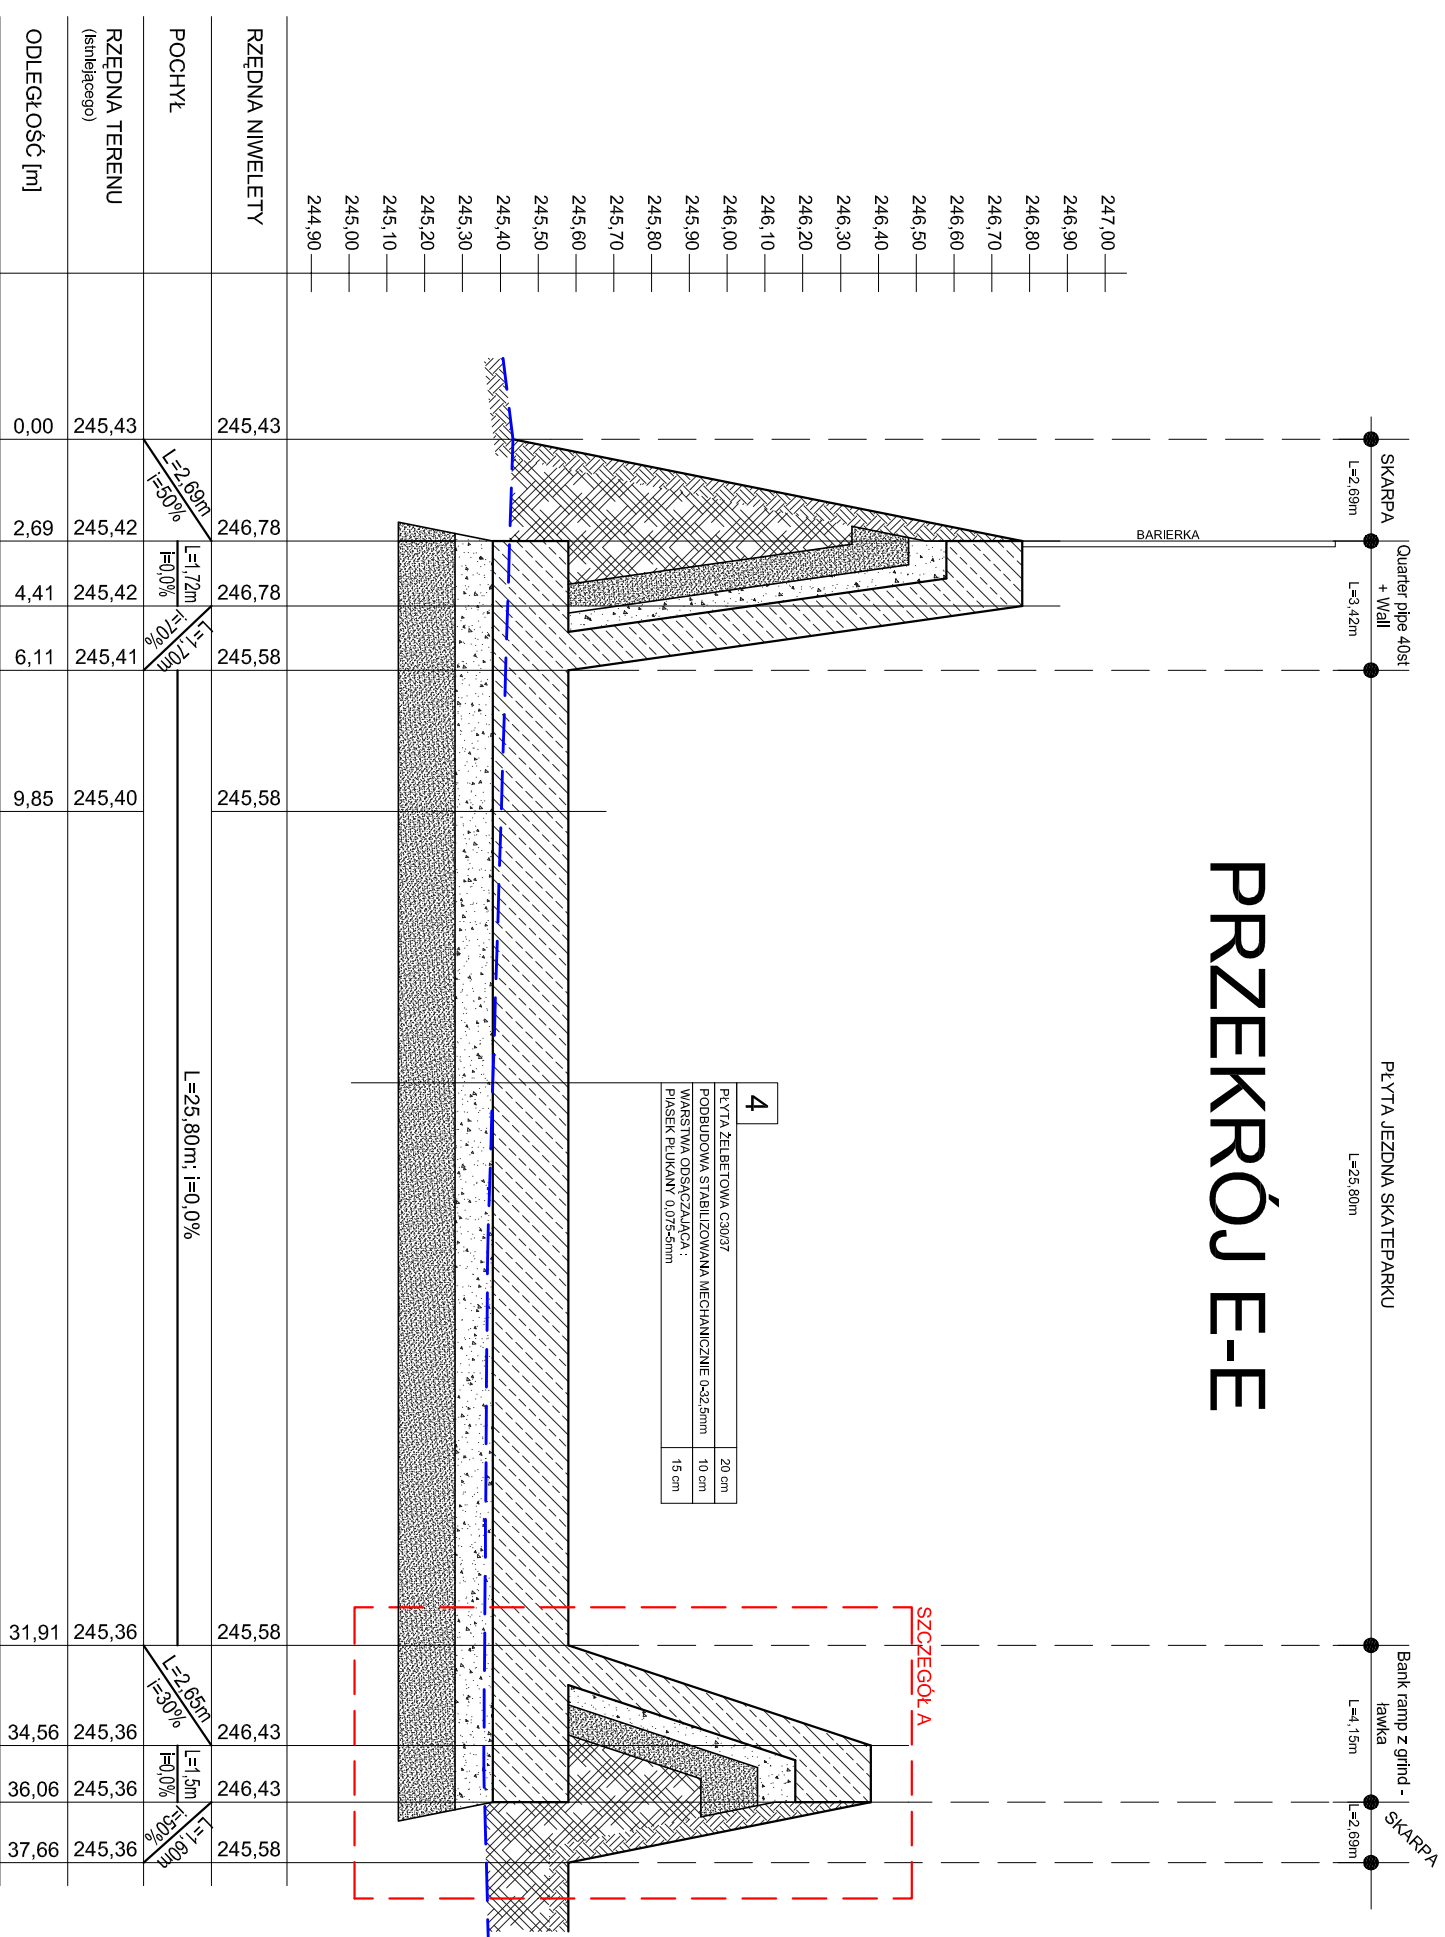

SZCZEGÓŁ A

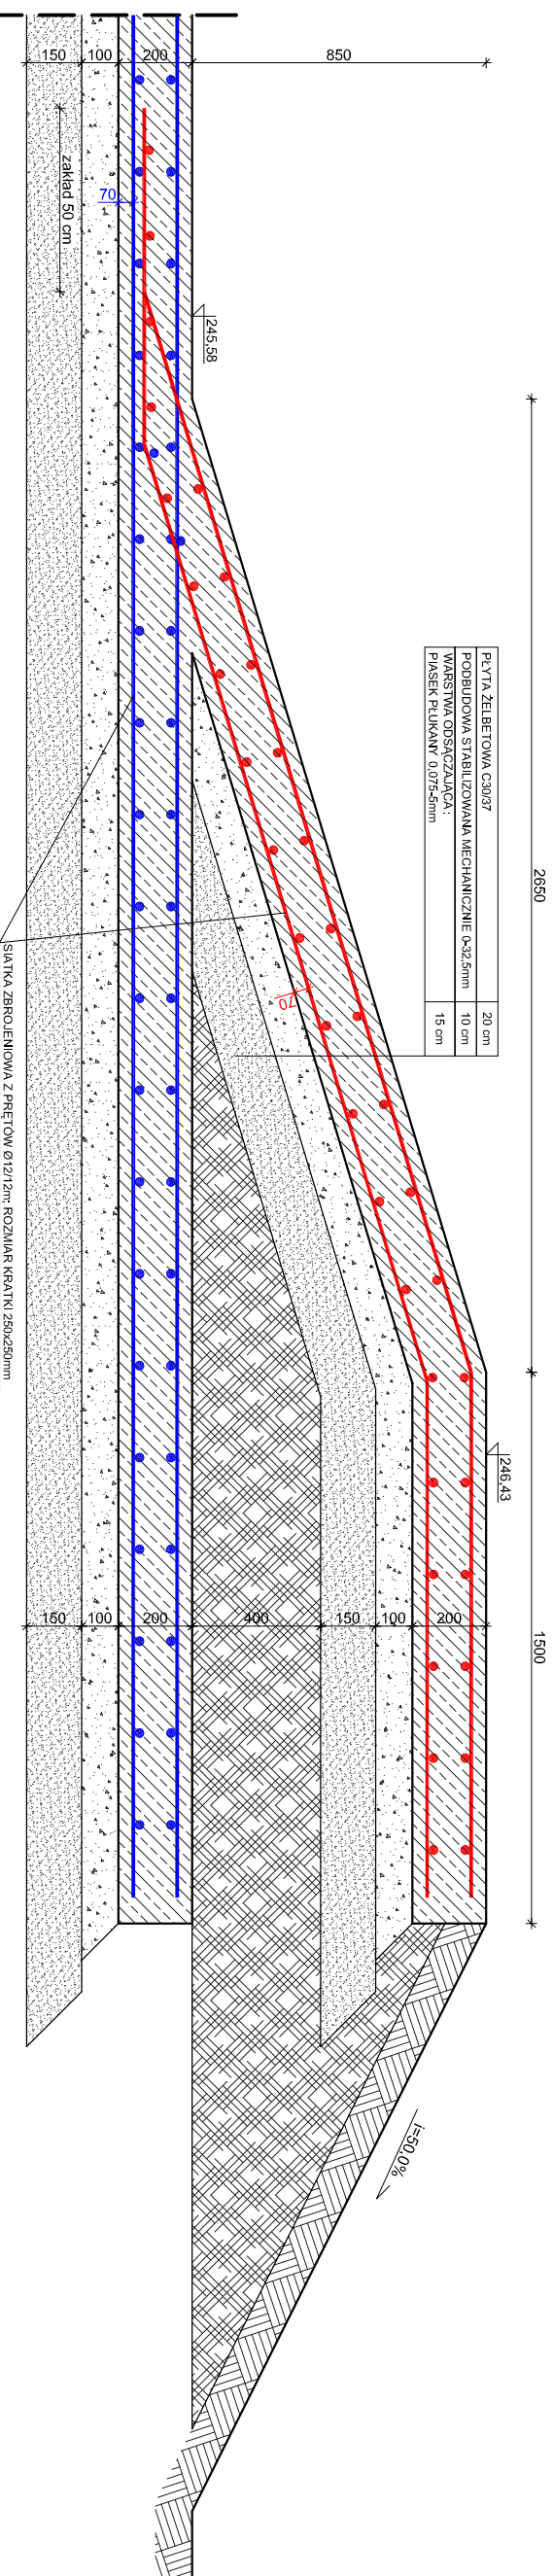

--- LINIA TERENU ISTNIEJĄCEGO

PRZEKRÓJ E-E

TYTUŁ RYSUNKU	MACZYSCIO	UPRZEMNIENIA	DATA	PODS
ASYSTENT	mgr inż. Andrzej Adam POGONIEZSKI	---	V 2014	
ASYSTENT	mgr inż. Paweł ANDRZEJCZAK	---	V 2014	Konwicki
ASYSTENT	Marek JURCZAK	---	V 2014	Jur
ASYSTENT	mgr inż. Agnieszka ZDUBIŃSKA	---	V 2014	
PROJEKTANT	mgr inż. arch. Barbara ZDUBIŃSKA	57/00	V 2014	
PROJEKTANT	mgr inż. Piotr ZAWODNY	187/94	V 2014	
PROJEKTANT	mgr inż. Marek KOZEMBIEN	358/80	V 2014	
PROJEKTANT	mgr inż. Dariusz MAJER	62/702	V 2014	

OBIEKT: BOISKO SPORTOWE WRAZ Z SKATEPARKIEM
W CHELMIE ŚLĄSKIM PRZY UL. TECHNIKOW
NR DZIAŁKI 576/127

INWESTOR: GMINA CHELM ŚLĄSKI
UL. KONARSKIEGO 2, 41-403 CHELM ŚLĄSKI

SKALA: 1:20

NR RYSUNKU: PT-5

"KOSZT-BUD"
Dariusz MAJER
44-190 KNUROW
UL. DWORCOWA 10/3

KOSZT-BUD
ZAKŁAD USŁUG
I NADZORU INWESTORSKIEGO
Dariusz Majer