


PRZEKRÓJ C-C


PLAC UTWARDZONY

L=34,0m

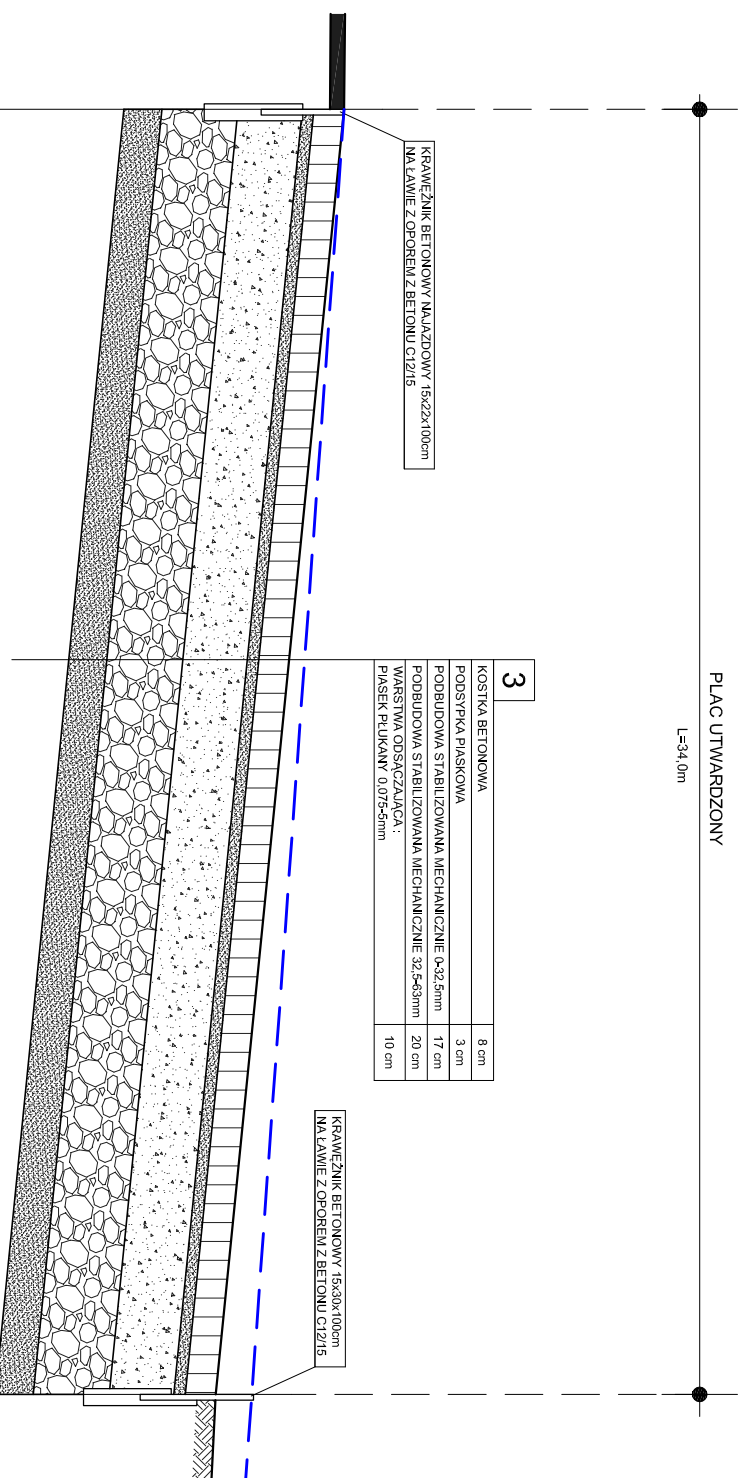

3	KOSTKA BETONOWA	8 cm
	PODSYPKA PIASKOWA	3 cm
	PODOBUDOWA STABILIZOWANA MECHANICZNIE 0-32,5mm	17 cm
	PODOBUDOWA STABILIZOWANA MECHANICZNIE 32-5x3mm	20 cm
	WARSTWA ODSACZAJĄCA: PASEK PŁUKAWY 0,075-5mm	10 cm

RZĘDNA NIWELETY	245,84	245,50
POCHYLE	L=34,0m	i=1,0%
RZĘDNA TERENU (Istniejącego)	245,84	245,60
ODLEGŁOŚĆ [m]	0,00	34,00

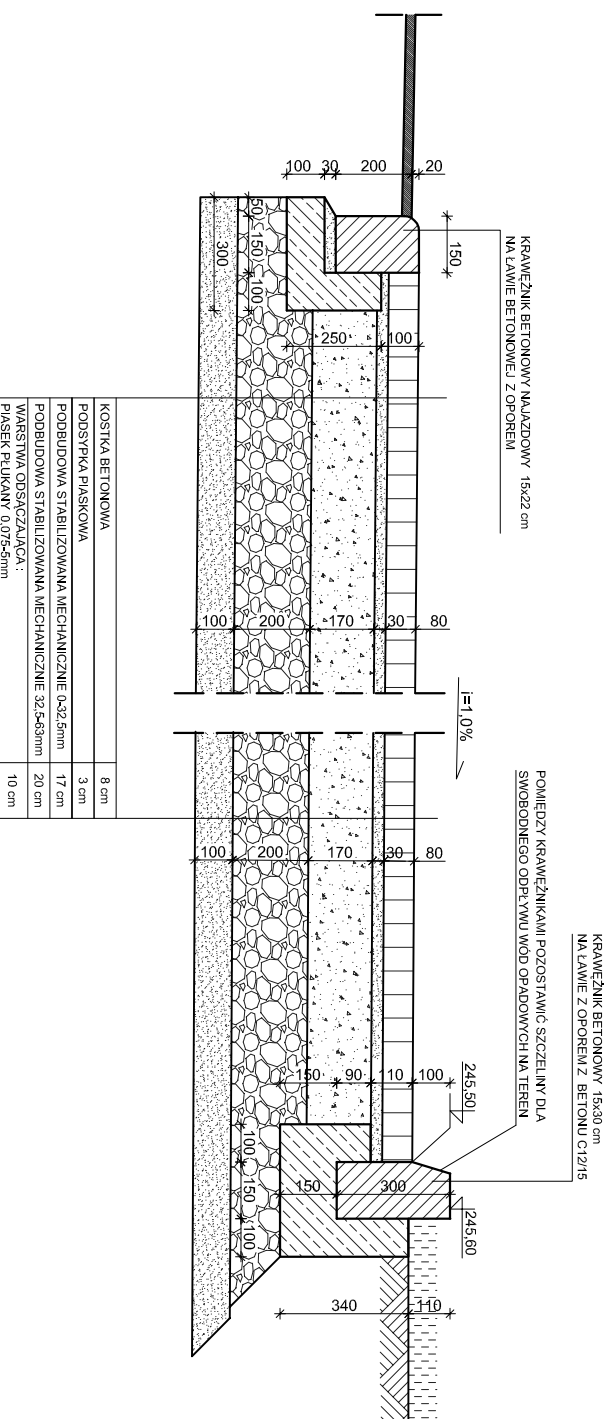

KOSTKA BETONOWA	8 cm
PODSYPKA PIASKOWA	3 cm
PODOBUDOWA STABILIZOWANA MECHANICZNIE 0-32,5mm	17 cm
PODOBUDOWA STABILIZOWANA MECHANICZNIE 32-5x3mm	20 cm
WARSTWA ODSACZAJĄCA: PASEK PŁUKAWY 0,075-5mm	10 cm

--- LINIA TERENU ISTNIEJĄCEGO

TYTUŁ RYSUNKU	NAMISKO	UPRRAWNIENIA	DATA	POPS	
PRZEKRÓJ C-C	ASYSTENT	mgr inż. arch. Adam POGORZELSKI	—	V 2014	<i>[Signature]</i>
	ASYSTENT	mgr inż. Paweł ANDRZEJCZO	—	V 2014	<i>[Signature]</i>
	ASYSTENT	Madej JURCZAK	—	V 2014	<i>[Signature]</i>
	ASYSTENT	mgr inż. Agnieszka PADEWSKA	—	V 2014	<i>[Signature]</i>
	PROJEKTANT	mgr inż. arch. Ewelina MANDLA	57/00	V 2014	<i>[Signature]</i>
	PROJEKTANT	mgr inż. Piotr ZAWODNY	187/94	V 2014	<i>[Signature]</i>
	PROJEKTANT	mgr inż. Marek KRZEMIEŃ	358/90	V 2014	<i>[Signature]</i>
	PROJEKTANT	mgr inż. Dariusz MAJER	627/02	V 2014	<i>[Signature]</i>
	PROJEKTANT				
	PROJEKTANT				


OBIEKT: BOISKO SPORTOWE WRAZ Z SKATEPARKIEM
W CHELMIE ŚLĄSKIM PRZY UL. TECHNIKÓW
NR DZIAŁKI 576/127

INWESTOR: GMINA CHELM ŚLĄSKI
UL. KONARSKIEGO 2, 41-403 CHELM ŚLĄSKI

SKALA: 1:200

NR RYSUNKU: PT-3

"KOSZT-BUD"
Dariusz MAJER
44-190 KNURÓW
UL. DWORCOWA 10/3



KOSZT-BUD
ZAKŁAD USŁUG
PROJEKTOWO-INWESTYCYJNYCH
I WYKONAWCZO-INWESTYCYJNYCH

Dariusz Majer