


ELEWACJA ZACHODNIA

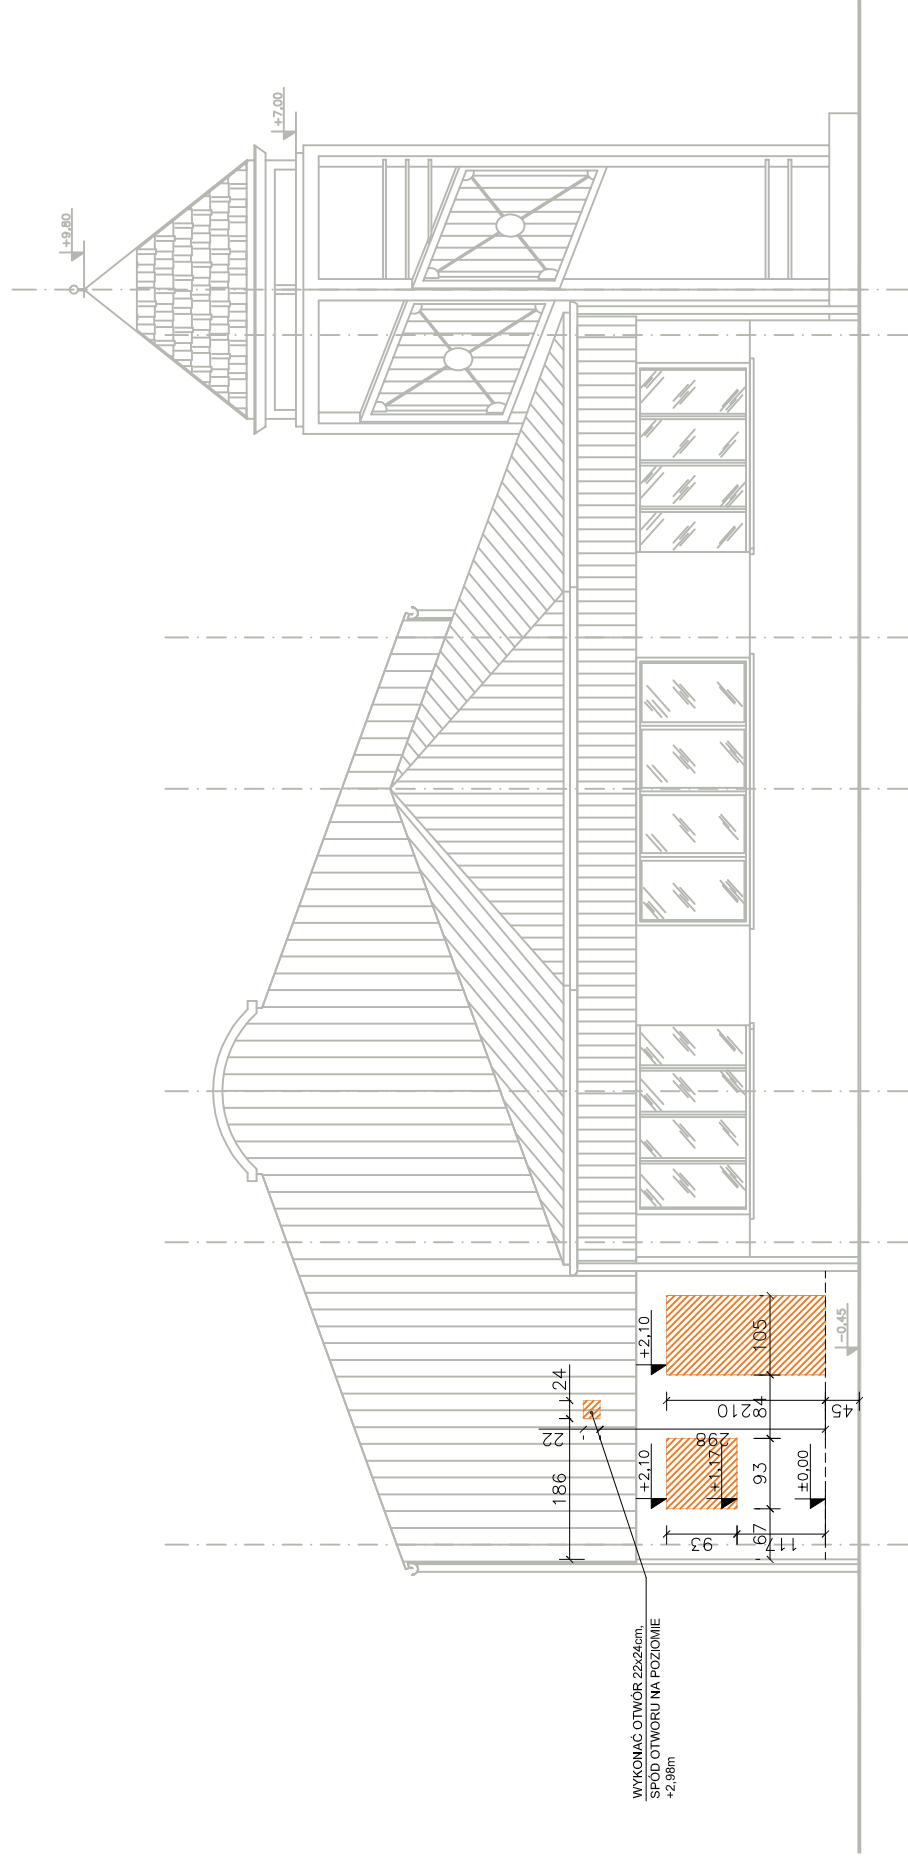

ELEWACJA POŁUDNIOWA

LEGENDA:



WYBURZENIA

ISTNIEJĄCE MATERIAŁY ELEWACYJNE:

- TYNK, KOLOR SZARY
- BLACHA TRAPEZOWA
- STOLARKA OKIENNA PCV KOLOR BRAZOWY

POKRYCIE DACHU :

- BLACHA TRAPEZOWA

PRYZMAT
AUTORSKA PRACOWNIA ARCHITEKTURY
Katarzyna Koczy-Garus, Zbigniew Garus

Biuro : ul. Ks. Kaed. Śr. Wyszyńskiego 12, 40-132 Katowice
tel. (0-32) 730-23-24, tel/fax (0-32) 730-28-76
kom. (0) 601-44-17-57, poczta@pryzmatpa.pl

OPRACOWAŁ
mgr inż. arch. Katarzyna Koczy-Garus
nr upr. 33/03/SLOKK/II

mgr inż. arch. Zbigniew Garus
inż. arch. Piotr Chmura

INWESTOR / OBIEKT Urząd Gminy Chelm Śląski ul. Konarskiego 2 Kotłownia gazowa w OSP Chelm Śląski ul. Stacyjna	FAZA PB
TEMAT WYBURZENIA ELEWACJA ZACHODNIA, ELEWACJA POŁUDNIOWA	BRANŻA A
SKALA 1:100	DATA MAJ 2010
NR ARKUSZA 03	