


5 IST. WARSTWY

BETON ZATARTY 3cm
 WYLEWKA BETON. 7cm
 2xPAPA ASF. 15cm
 BETON B-10 30cm
 PIASEK

8 IST. WARSTWY

TYNK AKRYLOWY NA SIATCE
 STYROPIAN 10cm
 PUSTAK MAX 19cm
 TYNK CEM. WAP.

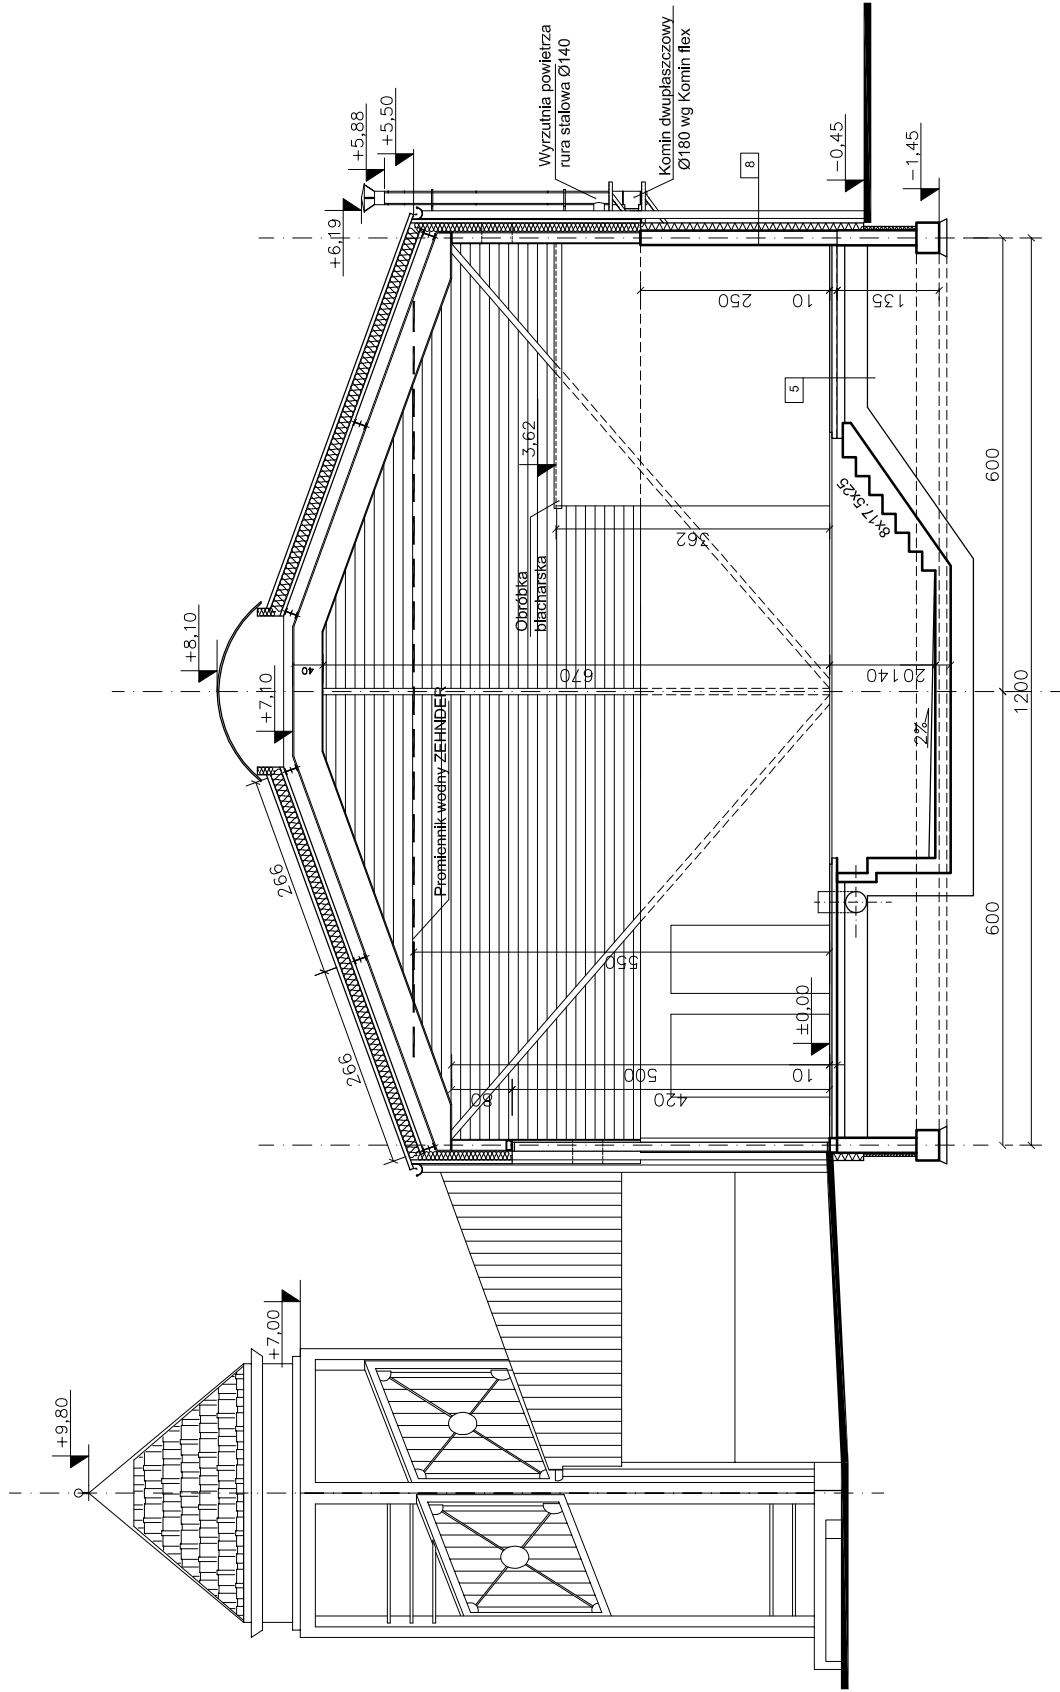

PRYZMA
 AUTORSKA PRACOWNIA ARCHITEKTURY
 Katarzyna Koczy-Garus Zbigniew Garus

Biuro : ul. Kard. Śr. Wyszyńskiego 12, 40-132 Katowice
 TEL. (0-32) 730-25-24, TEL/FAX (0-32) 730-28-76
 KOW. (0) 601-44-17-57, poczta@pryzma.pl

OPRACOWAŁ
 mgr inż. arch. Katarzyna Koczy-Garus
 nr upr. 33/03/SLOKK/II

mgr inż. arch. Zbigniew Garus
 inż. arch. Piotr Chmura

INWESTOR / OBIEKT
 Urząd Gminy Chelm Śląski
 ul. Konarskiego 2
 Kotłownia gazowa w OSP
 Chelm Śląski ul. Stacyjna

FAZA
PB

TEMAT
PRZEKRÓJ A-A

BRANŻA
A

SKALA
1:50

DATA
MAJ 2010

NR ARKUSZA
07

PRAWA AUTORSKIE ZASIRZEŻONE AutoCad r. 2000 PL