



RZUT FUNDAMENTÓW

Skala 1:25

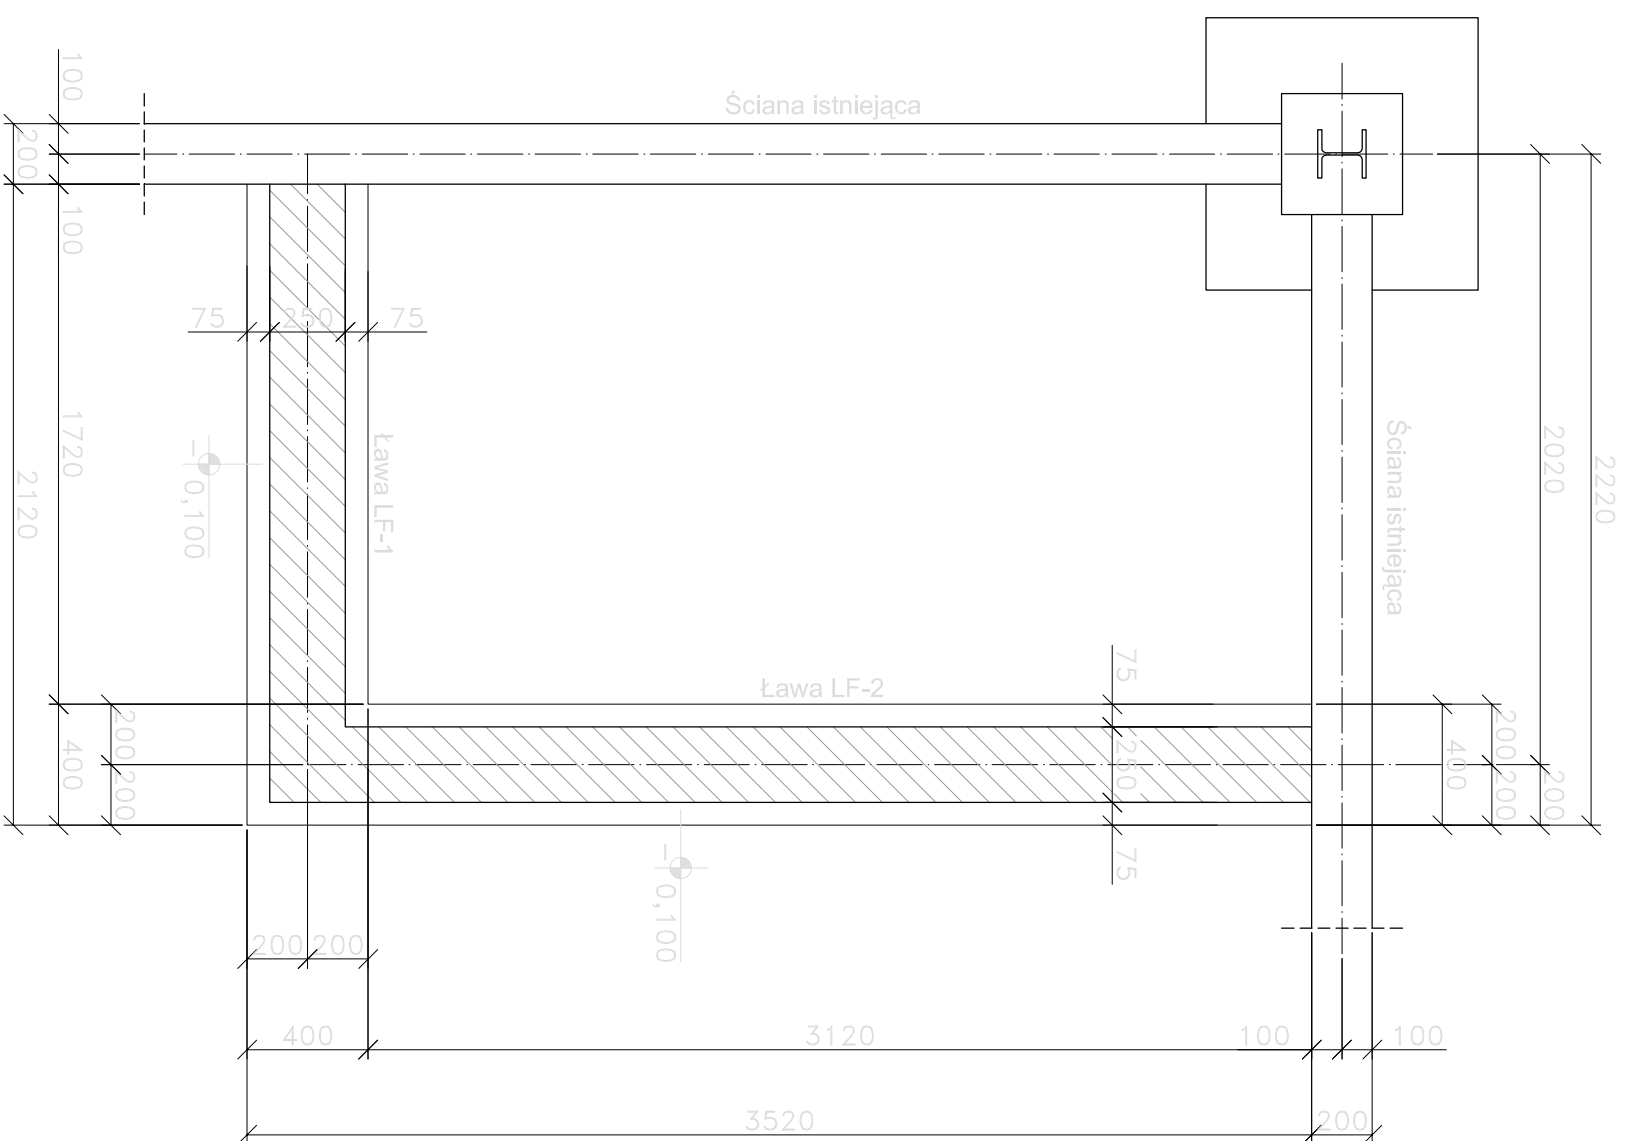

RZUT STROPU NA POZ. +3.620m

Skala 1:25

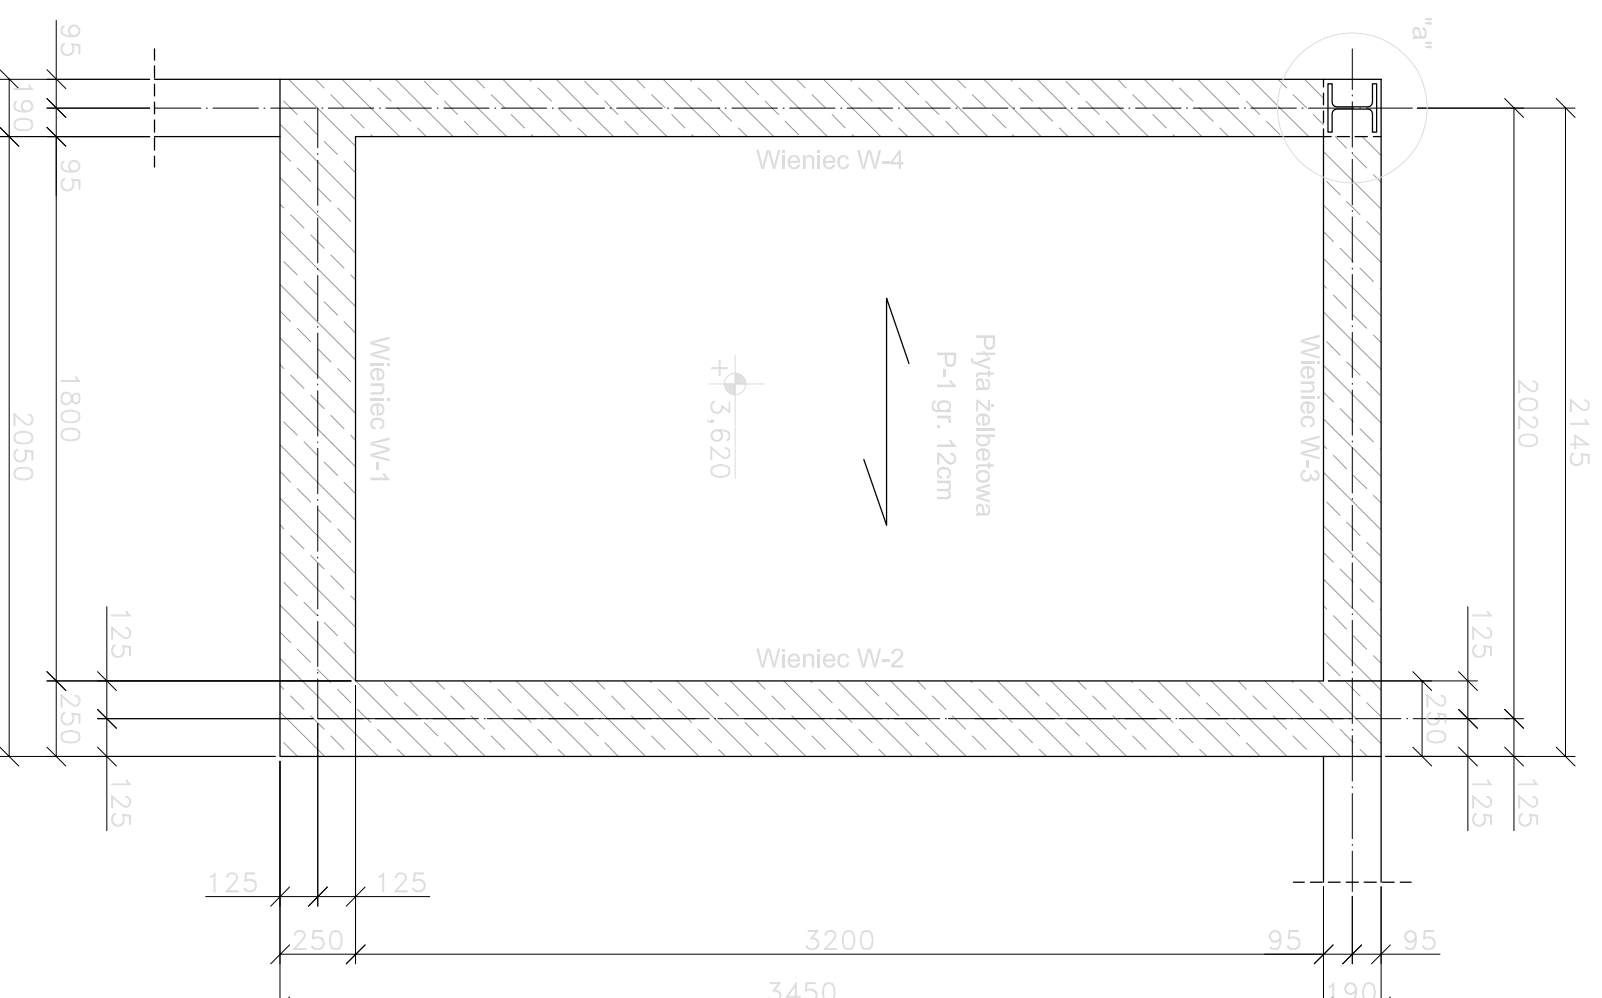

UWAGI:

1. Rozwiązanie szczegółu "a" pokazano na rys. K-05.

PRZYMAĆ BIUROSKA PRACOWNIA ARCHITEKTURY Katarzyna Koczyn-Ganus Zbigniew Ganus		
Biuro : ul. K. Kaud. Śr. Wyszyskiego12, 40-132 Katowice tel. (0-32) 730-25-24, tel/fax (0-32) 730-28-76 kom. (0) 601-44-17-57, poczta@przyman.pl		
OPRACOWAŁ: inż. Tomasz Baron upr. Budowlane nr SLK0961/PWOK05, czł. St. Okręgowej Izby Inż. Budowlanych nr SLK/BO3819/06		
INWESTOR / OBIEKT Urząd Gminy Chelm Śląski ul. Konarskiego 2 Kotłownia gazowa w OSP Chelm Śląski ul. Stacyjna		FAZA PB
TEMAT RZUT FUNDAMENTÓW I STROPU NA POZ. +3.620m		BRANŻA K
SKALA 1:25	DATA MARZEC 2010	NR ARKUSZA 01
PRAWA AUTORSKIE ZASTRZEŻONE AutoCad r. 2009 PL		