


OZNACZENIA

	KRAWĘDŹ JEZDNI
	KRAWĘDŹ POBOCZA
	OŚ DROGI
	PROJEKTOWANY KRAWĘŻNIK
	PROJEKTOWANE OBRZEŻA
	PROJEKTOWANY KRAWĘŻNIK OBNIŻONY
	OBSZAR ROBÓT
	NAWIERZCHNIA JEZDNI UDOŚTĘPNIANA DO RUCHU
	ISTNIEJĄCE OZNAKOWANIE PIONOWE
	ISTNIEJĄCE OZNAKOWANIE POZIOME
	PROJEKTOWANE OZNAKOWANIE PIONOWE

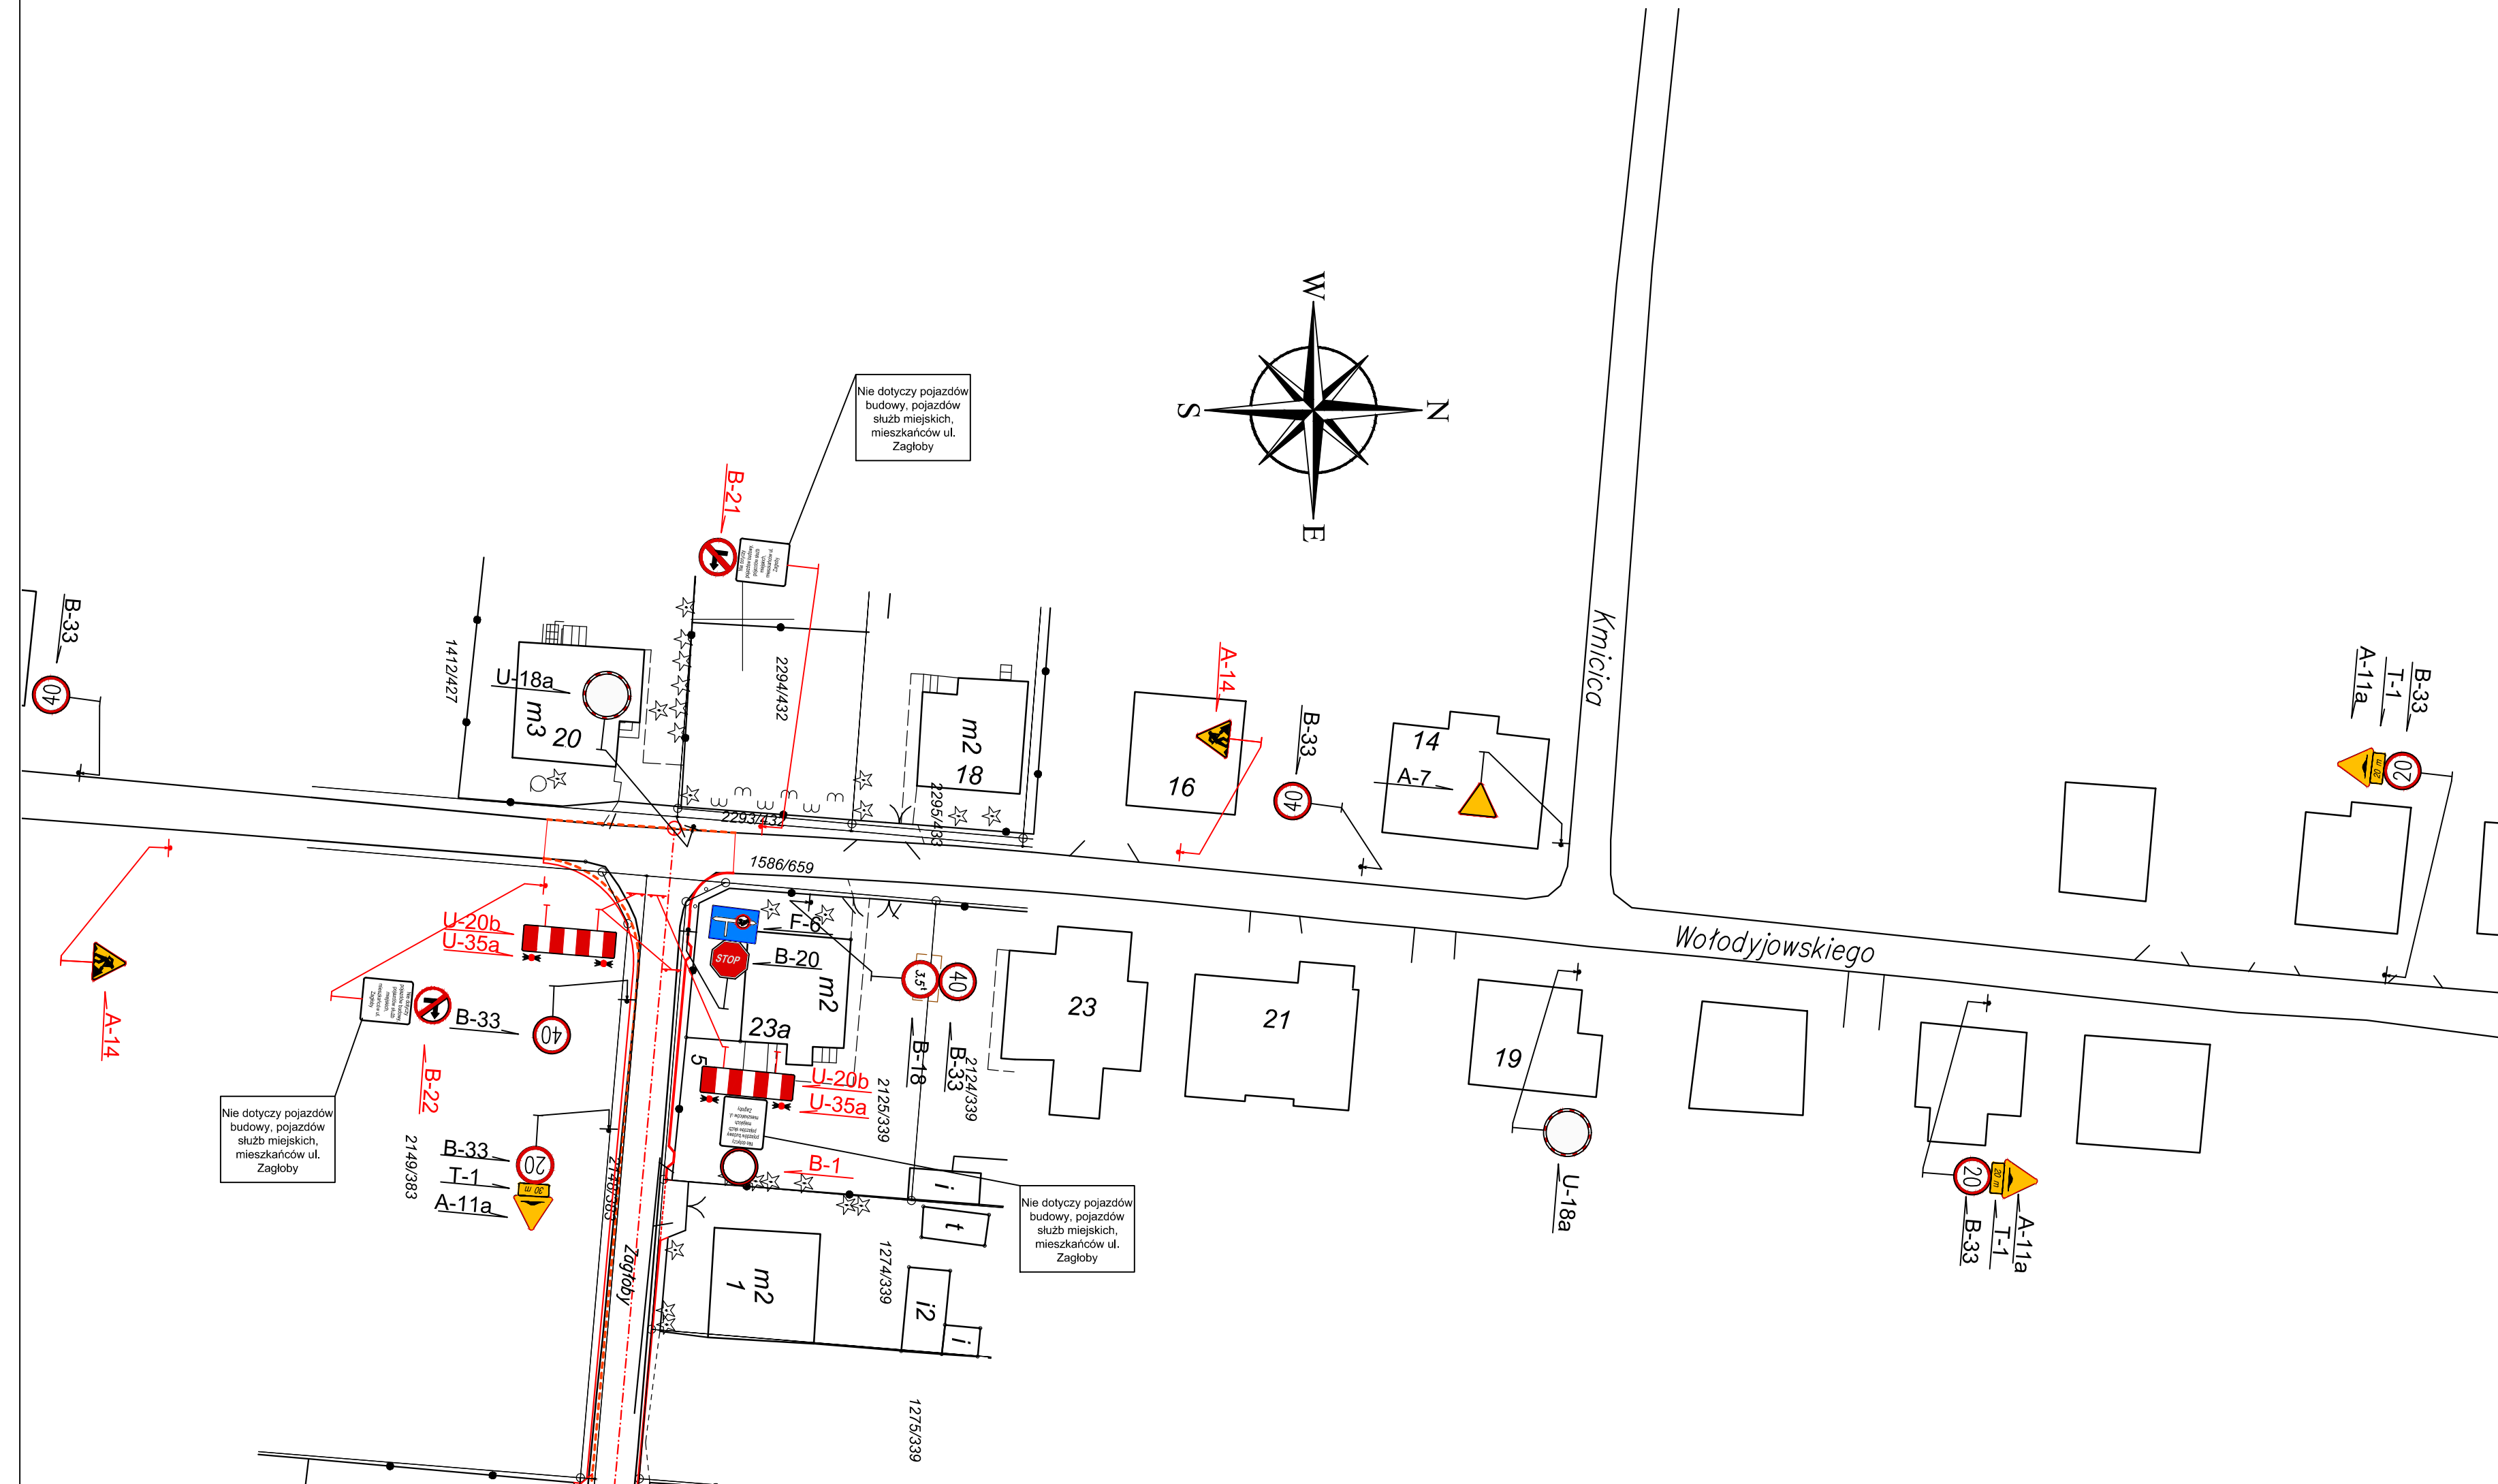

inwestor/ Gmina Chelmska Śląska ul. Konarskiego 2 41-403 Chelmska Śląska		wykonawca/ BIURO PROJEKTOWE "KONSTRUKTOR" dr inż. Krzysztof Michalik ul. Kolonia Stella 26 32-500 Chrzanów	
lokalizacja inwestycji/ Dz. nr: 1586/659, 2148/383, 2150/381, 2125/339, 1274/339, 1275/339, 1951/341, 2151/381, 2152/381, 2153/381, 2154/381, 2155/381, 2156/381, 2158/381, 2159/381, 2313/380, 2315/380, 371, 1234/362, 2160/344, 2161/344, 1429/344, 1432/361, 1431/361, 1452/347, 2266/347, 2267/347, 348, 1278/347, 349, 350, 1761/351, 1124/317, 1765/316, 1762/657, 1760/351, 1764/316, 463 Jedn. ewid.: 241405_2 Chelmska Śląska, Obręb 241405_2.0001 Chelmska Śląska			
temat/ "Rozbudowa drogi gminnej ul. Zagłoby wraz z odwidnieniem na odcinku od skrzyżowania z ul. Chelmską DW 934 do skrzyżowania z drogą gminna ul. Wołodyjowskiego w Chelmskiej Śląskiej"			
tytuł rysunku/ PROJEKT TYMCZASOWEJ ORGANIZACJI RUCHU - ETAP 1b			
funkcja/ tytuł, imię i nazwisko/ tech. bud. Aleksander Miśkowiec		numer uprawnień/ podpis/	
asystent projektanta/		skala/ 1:500	
data/ MARZEC 2017		branża/ DROGI	
		faza/ ORGANIZACJA RUCHU	
kopiowanie w całości lub części i udostępnienie osobom trzecim bez naszej zgody jest prawnie zabronione			numer rysunku/ O-03E