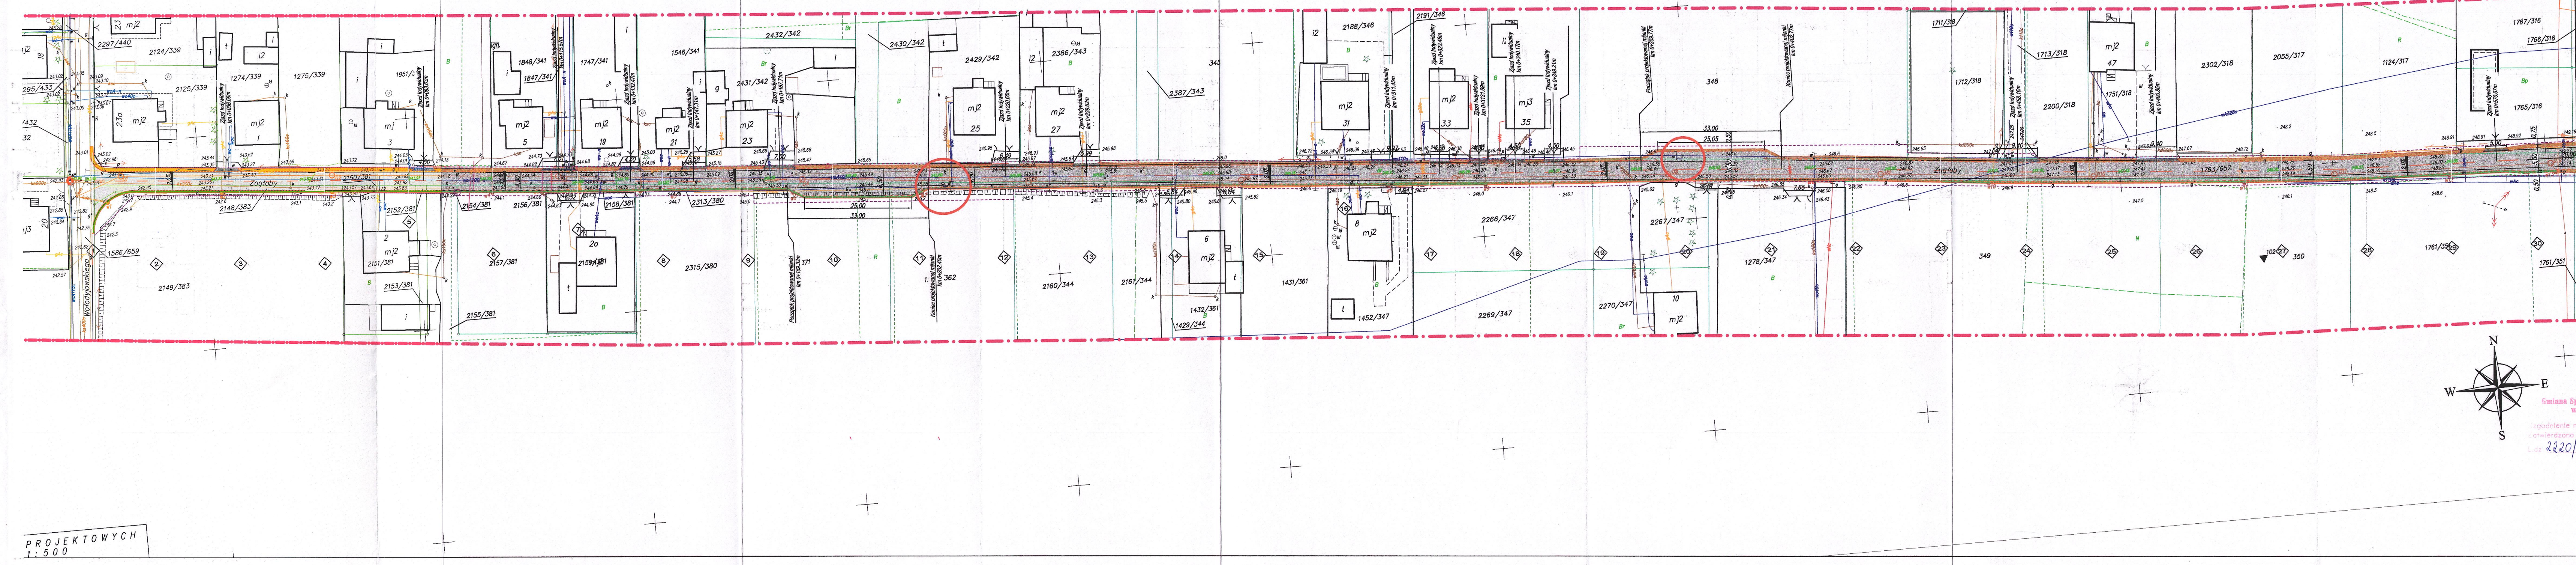
Zagłoby
Dożynkowa
Wołodyjowskiego
1763/657
1762/657
1764/316
1765/316
913/464
914/464
915/3
916/3
917/3
463
349
350
348
345
1761/351
2149/383
2148/383
2150/381
2313/380
2160/344
2161/344
1431/361
1432/361
1452/347
2266/347
2267/347
2269/347
2270/347
1278/347
1712/318
1713/318
1751/318
2200/318
2302/318
2055/317
1124/317
2429/342
2430/342
2386/343
2387/343
2188/346
1747/341
1847/341
1848/341
1546/341
1951/341
1275/339
1274/339
2125/339
2124/339
mj2
Zjazd indywidualny
PROJEKTOWYCH
1:500
N
E
S
W

OZNACZENIA

	GRANICE DZIAŁEK EWIDENCYJNYCH
	OGRODZENIA
	PROJEKTOWANA OŚ JEZDNI
	PROJEKTOWANY KRAWĘŻNIK O WYNIESIENIU +12cm
	PROJEKTOWANY KRAWĘŻNIK WTOPIONY
	PROJEKTOWANY KRAWĘŻNIK OBNIŻONY
	PROJEKTOWANE OBRZEŻE
	KRAWĘDŹ ISTNIEJĄCEJ DROGI
▨	PROJEKTOWANA NAWIERZCHNIA JEZDNI
🟧	PROJEKTOWANA NAWIERZCHNIA POBOCZA
▨	PROJEKTOWANA NAWIERZCHNIA ZJAZDÓW
	PROJEKTOWANY PRZEBIEG GRANICY PASA DROGOWEGO
X	DRZEWOSTAN PRZEZNACZONY DO WYCINKI
	KORYTKO ŚCIEKOWE
○	MIEJSCE KOLIZJI ISTNIEJĄCEGO HYDRANTU

Gminna Spółka Komunalna Sp. z o.o.
w Chełmie Śląskim
Uzgodnienie nr 18/2016
Zatwierdzono do realizacji zgodnie z pismem
L.dz. 2220/2016 z dnia 13.09.2016
PREZES ZARZĄDU SPÓŁKI
(pieczątka i podpis)
mgr Piotr Szpitalny

inwestor/

Gmina Chełm Śląski
ul. Konarskiego 2
41-403 Chełm Śląski

wykonawca/

BIURO PROJEKTOWE
"KONSTRUKTOR"
dr inż. Krzysztof Michalik
ul. Kolonia Stella 26
32-500 Chrzanów

lokalizacja inwestycji/

Rozbudowa włączenia drogi ul. Zagłoby do DW 934 ul. Chełmskiej
dz. nr: 1763/657, 1760/351, 1762/657, 463, 1764/316, 1765/316; Jed. ewid.: 231405_2, Chełm Śląski; Obręb ewid.: Nr 0001, Chełm Śląski
Rozbudowa drogi gminnej
dz. nr: 1763/657, 1586/659, 2149/383, 2148/383, 2150/381, 2152/381, 2154/381, 2156/381, 2158/381, 2159/381, 2159/381, 2313/380, 371, 1234/362, 2160/344, 2161/344, 1429/344, 1432/361, 1431/361, 1452/347, 2266/347, 2267/347, 1278/347, 349, 350, 1761/351, 1124/317, 2055/317, 2302/318, 1751/318, 2200/318, 1713/318, 1712/318, 2190/346, 2189/346, 2191/346, 2188/346, 345, 2386/343, 342, 1546/341, 1747/341, 1847/341, 1848/341, 1951/341, 1275/339, 1274/339, 2125/339; Jed. ewid.: 231405_2, Chełm Śląski; Obręb ewid.: Nr 0001, Chełm Śląski

temat/ "Rozbudowa drogi gminnej ul. Zagłoby wraz z odwodnieniem na odcinku od skrzyżowania z ul. Chełmską DW 934 do skrzyżowania z drogą gminną ul. Wołodyjowskiego w Chełmie Śląskim"

tytuł rysunku/ PLAN SYTUACYJNY

funkcja/	tytuł, imię i nazwisko/	numer uprawnień/	podpis/
projektant/	dr inż. Krzysztof Michalik	nr upr. bud 58/86 w spec. konstrukcyjno inżynierskiej w zakresie dróg	CM
asystent projektanta/	inż. Sławomir Morgaś		

data/	branża/	faza/	skala/
SIERPIEŃ 2016	DROGI	PROJEKT BUDOWLANY	1:500
			numer rysunku/ D-01

kopiowanie w całości lub części i udostępnienie osobom trzecim bez naszej zgody jest prawnie zabronione