

BIURO PROJEKTOWE "KONSTRUKTOR"
 dr inż. Krzysztof Michałek
 ul. Kolonia Stępla 26
 32-500 Chrzętanów



Gmina Chelmski Śląski
 ul. Konarskiego 2
 41-403 Chelmski Śląski

Plan sytuacyjny - ARKUSZ 2
 numer uprawnień: [blank]
 dr inż. Krzysztof Michałek
 inż. Sławomir Morgas

skala: 1:500
 numer projektu: K-01B

OZNACZENIA	
[Symbol]	GRANICE DZIAŁEK EVIDENCYJNYCH
[Symbol]	OGRODZENIA
[Symbol]	PROJEKTOWANA ŚCIEŻKA JEZDNI
[Symbol]	PROJEKTOWANY KRAWIEZNIK O WYMIERZENIU +12cm
[Symbol]	PROJEKTOWANY KRAWIEZNIK WTOPIONY -1cm
[Symbol]	PROJEKTOWANY KRAWIEZNIK OBNIŻONY
[Symbol]	PROJEKTOWANE OBRZEŻE KRAWIECZ PŁOCY
[Symbol]	POWIERZCHNIA JEZDNI
[Symbol]	POWIERZCHNIA OPASKI
[Symbol]	POWIERZCHNIA ZAJAZDU

niec opracowania Przebudowa
 Zagłoby w Chelmie Śląskim
 n+596,80m
 s drogowy DW934 Okm+591,80m

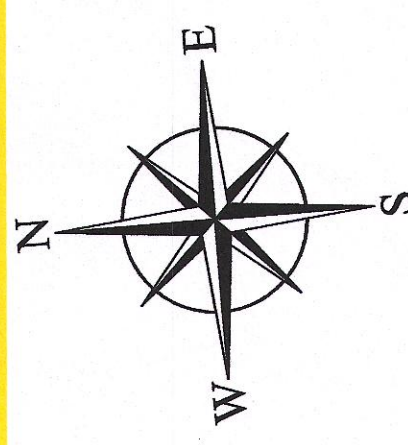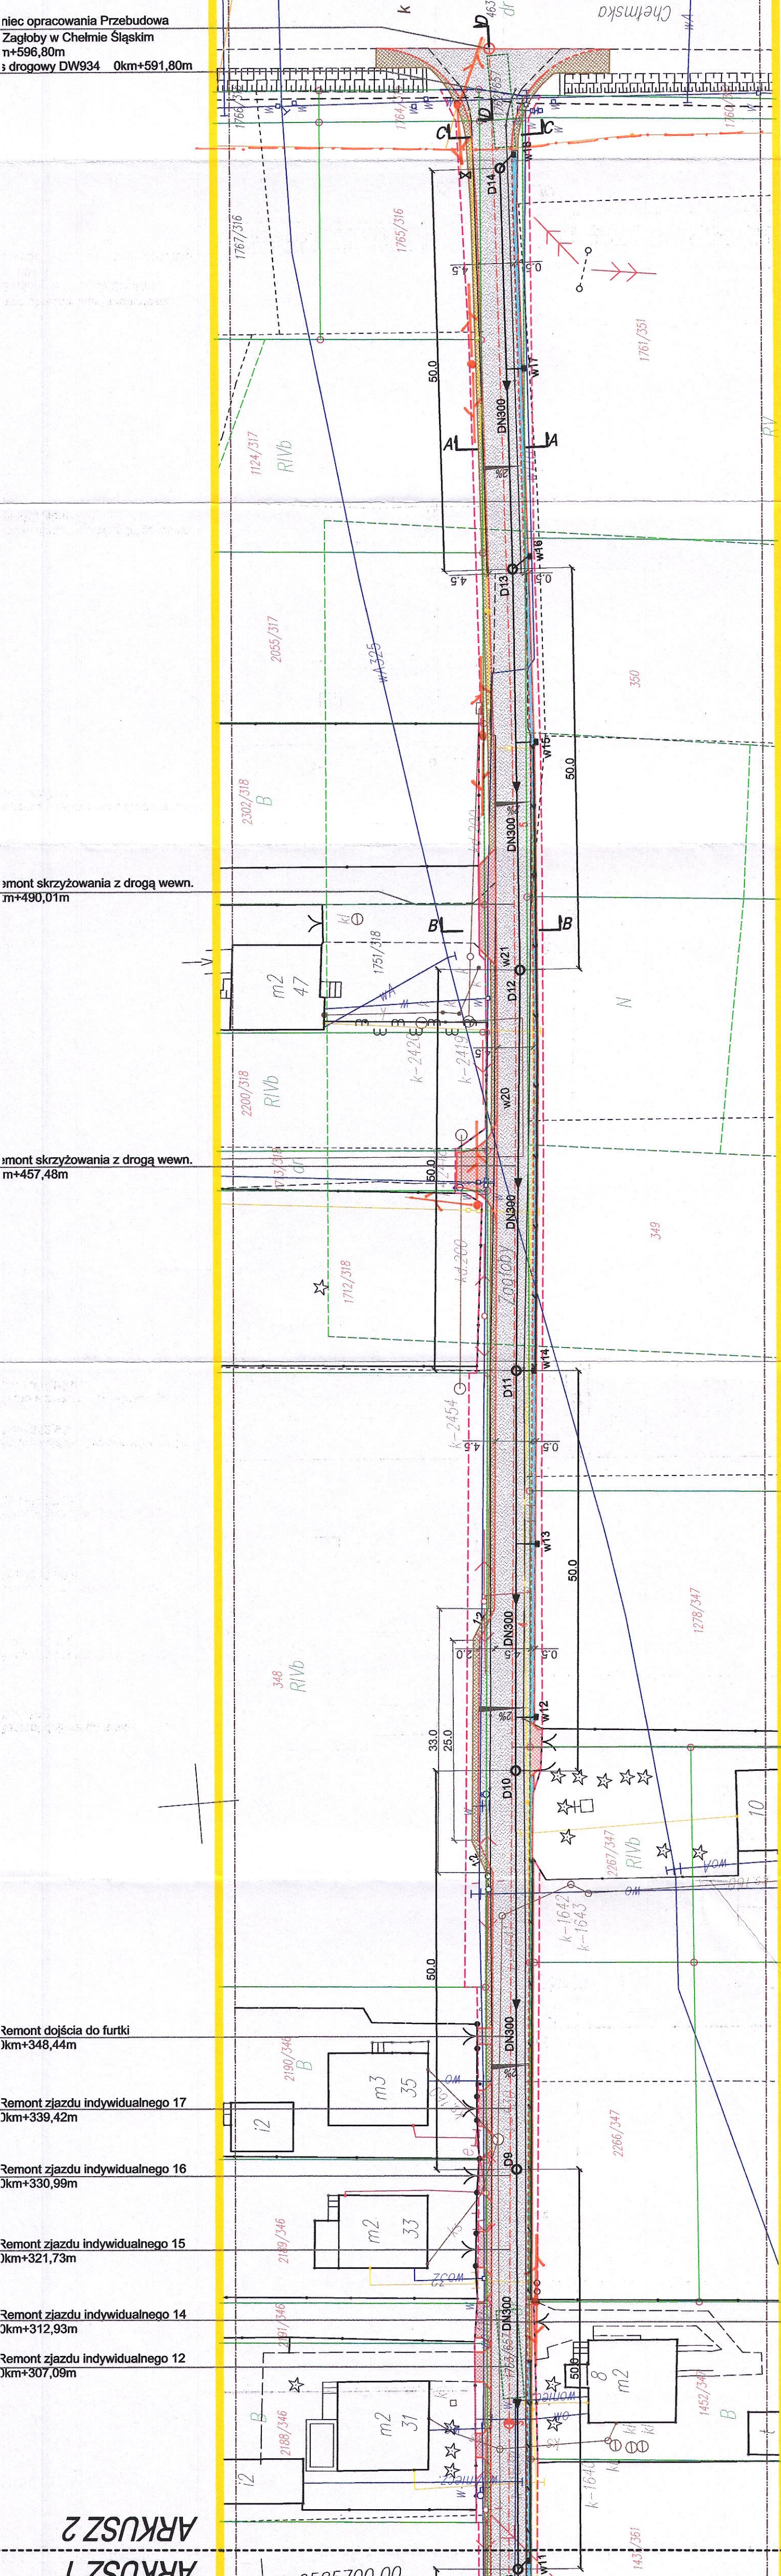

mont skrzyżowania z drogą wewn.
 m+490,01m

mont skrzyżowania z drogą wewn.
 m+457,48m

Remont dojścia do furty
 Okm+348,44m

Remont zjazdu indywidualnego 17
 Okm+339,42m

Remont zjazdu indywidualnego 16
 Okm+330,99m

Remont zjazdu indywidualnego 15
 Okm+321,73m

Remont zjazdu indywidualnego 14
 Okm+312,93m

Remont zjazdu indywidualnego 12
 Okm+307,09m

Remont zjazdu indywidualnego 18
 Okm+384,77m

Remont zjazdu indywidualnego 13
 Okm+312,66m

ARKUSZ 1
 Y=6585700.00

Orange Polska S.A.
 Dostarczenie i Serwis Usług
 Wydział Ewidencji i Zarządzania Danymi
 o Infrastrukturze 1 - Katowice
 ul. Francuska 101, 40-506 Katowice

W razie kolizji z linią szprową
 najpóźniej w dniu wstąpienia
 kosztami i staraniem Inwestora

*spodnie z piśmem
 TDDK.A.16.21-48-809/16
 z dnia 20.07.2016
 Jan C.*

Kategorycznie zabraniamy prowadzenia
 robót sprzętem mechanicznym w odległości
 mniejszej niż 2,0 m od zlokalizowanego
 przekopem kontrolnym naszego kabla

ARKUSZ 2