



POŁOŻENIE ORIENTACYJNE - SKALA 1:10 000

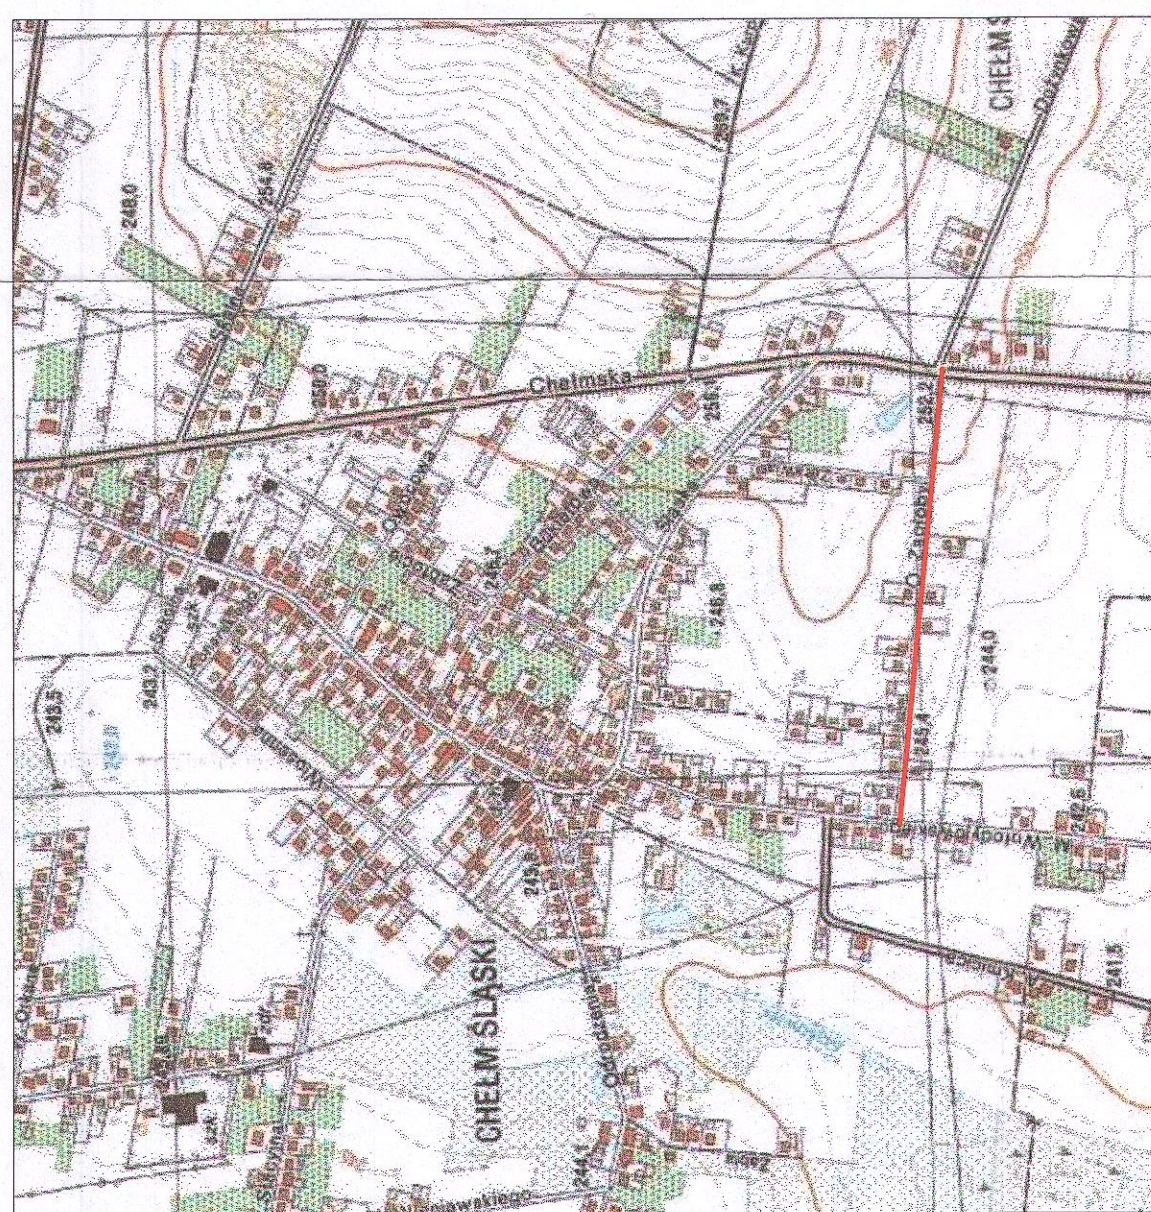

OZNACZENIA	
	GRANICE DZIAŁEK EVIDENCYJNYCH
	OGRODZENIA
	PROJEKTOWANA ŚŚ JEZDNI
	PROJEKTOWANY KRAJEWNIK O WYNIEMNIU +12cm
	PROJEKTOWANY KRAJEWNIK WTOPIONY -1cm
	PROJEKTOWANY KRAJEWNIK OBIŻONY
	PROJEKTOWANE OBRZEŻE
	KRAJEWIZ PODOCZA
	POWIERZCHNIA JEZDNI
	POWIERZCHNIA OPASKI
	POWIERZCHNIA ZIARU
	LINIA ROZGRANICZAJĄCA DROGI - PRZEbieg PO ISTNIEJĄCEJ GRANICY
	LINIA ROZGRANICZAJĄCA DROGI - PRZEbieg PO ISTNIEJĄCEJ GRANICY
	1557/341
	DZIAŁKA WYMAGAJĄCA PODZIAŁU
	2115/380
	DZIAŁKA WYMAGAJĄCA PODZIAŁU
	2149/383
	DZIAŁKA PRZEJMOWANA W CAŁOŚCI
	PROJEKTOWANE KORYTKO ŚCIEKOWE

**BIURO PROJEKTOWE**  
**"KONSTRUKTOR"**  
 dr inż. Krzysztof Michalik  
 ul. Kolonia Siela 28  
 32-500 Chrzanów

Inwestor		Wykonawca	
Gmina Chełm Śląski ul. Konarskiego 2 41-403 Chełm Śląski		Orange Polska S.A. Dostarczanie i Serwis Usług Wydział Ewidencji i Zarządzania Danyimi o Infrastrukturze 1 - Katowice ul. Francuska 101, 40-506 Katowice	
Kwalifikacja Inwestycji		Dz. nr 2149/383, 2150/381, 2152/381, 2154/381, 2158/381, 2313/380, 371, 1234/382, 2160/344, 2161/344, 1428/344, 1432/341, 1431/381, 1432/347, 2268/347, 2267/347, 1278/347, 346, 350, 1762/357, 1763/316, 1765/316, 1124/317, 2056/317, 2302/318, 1751/318, 2200/318, 1713/318, 1712/318, 448, 2180/346, 2189/346, 2191/346, 2189/346, 346, 342, 1546/341, 1847/341, 1848/341, 1851/341, 1275/339, 1274/339, 2125/339	
Temat		"Przebudowa drogi gminnej ul. Zagłoby wraz z odwodnieniem na odcinku od skrzyżowania z ul. Chełmską DW 934 do skrzyżowania z drogą gminną ul. Wobojowskiego w Chełmie Śląskim"	
Typ projektu		PLAN SYTUACYJNY - ARKUSZ 1	
Liczba projektantów		Wzrost: 1,80m, Ciężar ciała: 75kg, Data urodzenia: 1988-08-15, Miejsce urodzenia: Katowice	
Projektant		dr inż. Krzysztof Michalik	
Asystent projektanta		inż. Sławomir Morgas	
Skala		1:500	
Data		CZERWIEC 2016	
Numer rysunku		DR01	
Projekt budowlany		PROJEKT BUDOWLANY	
Kopowanie w całości lub części		Ludostępienie osobom trzecim bez naszej zgody jest prawnie zabronione	

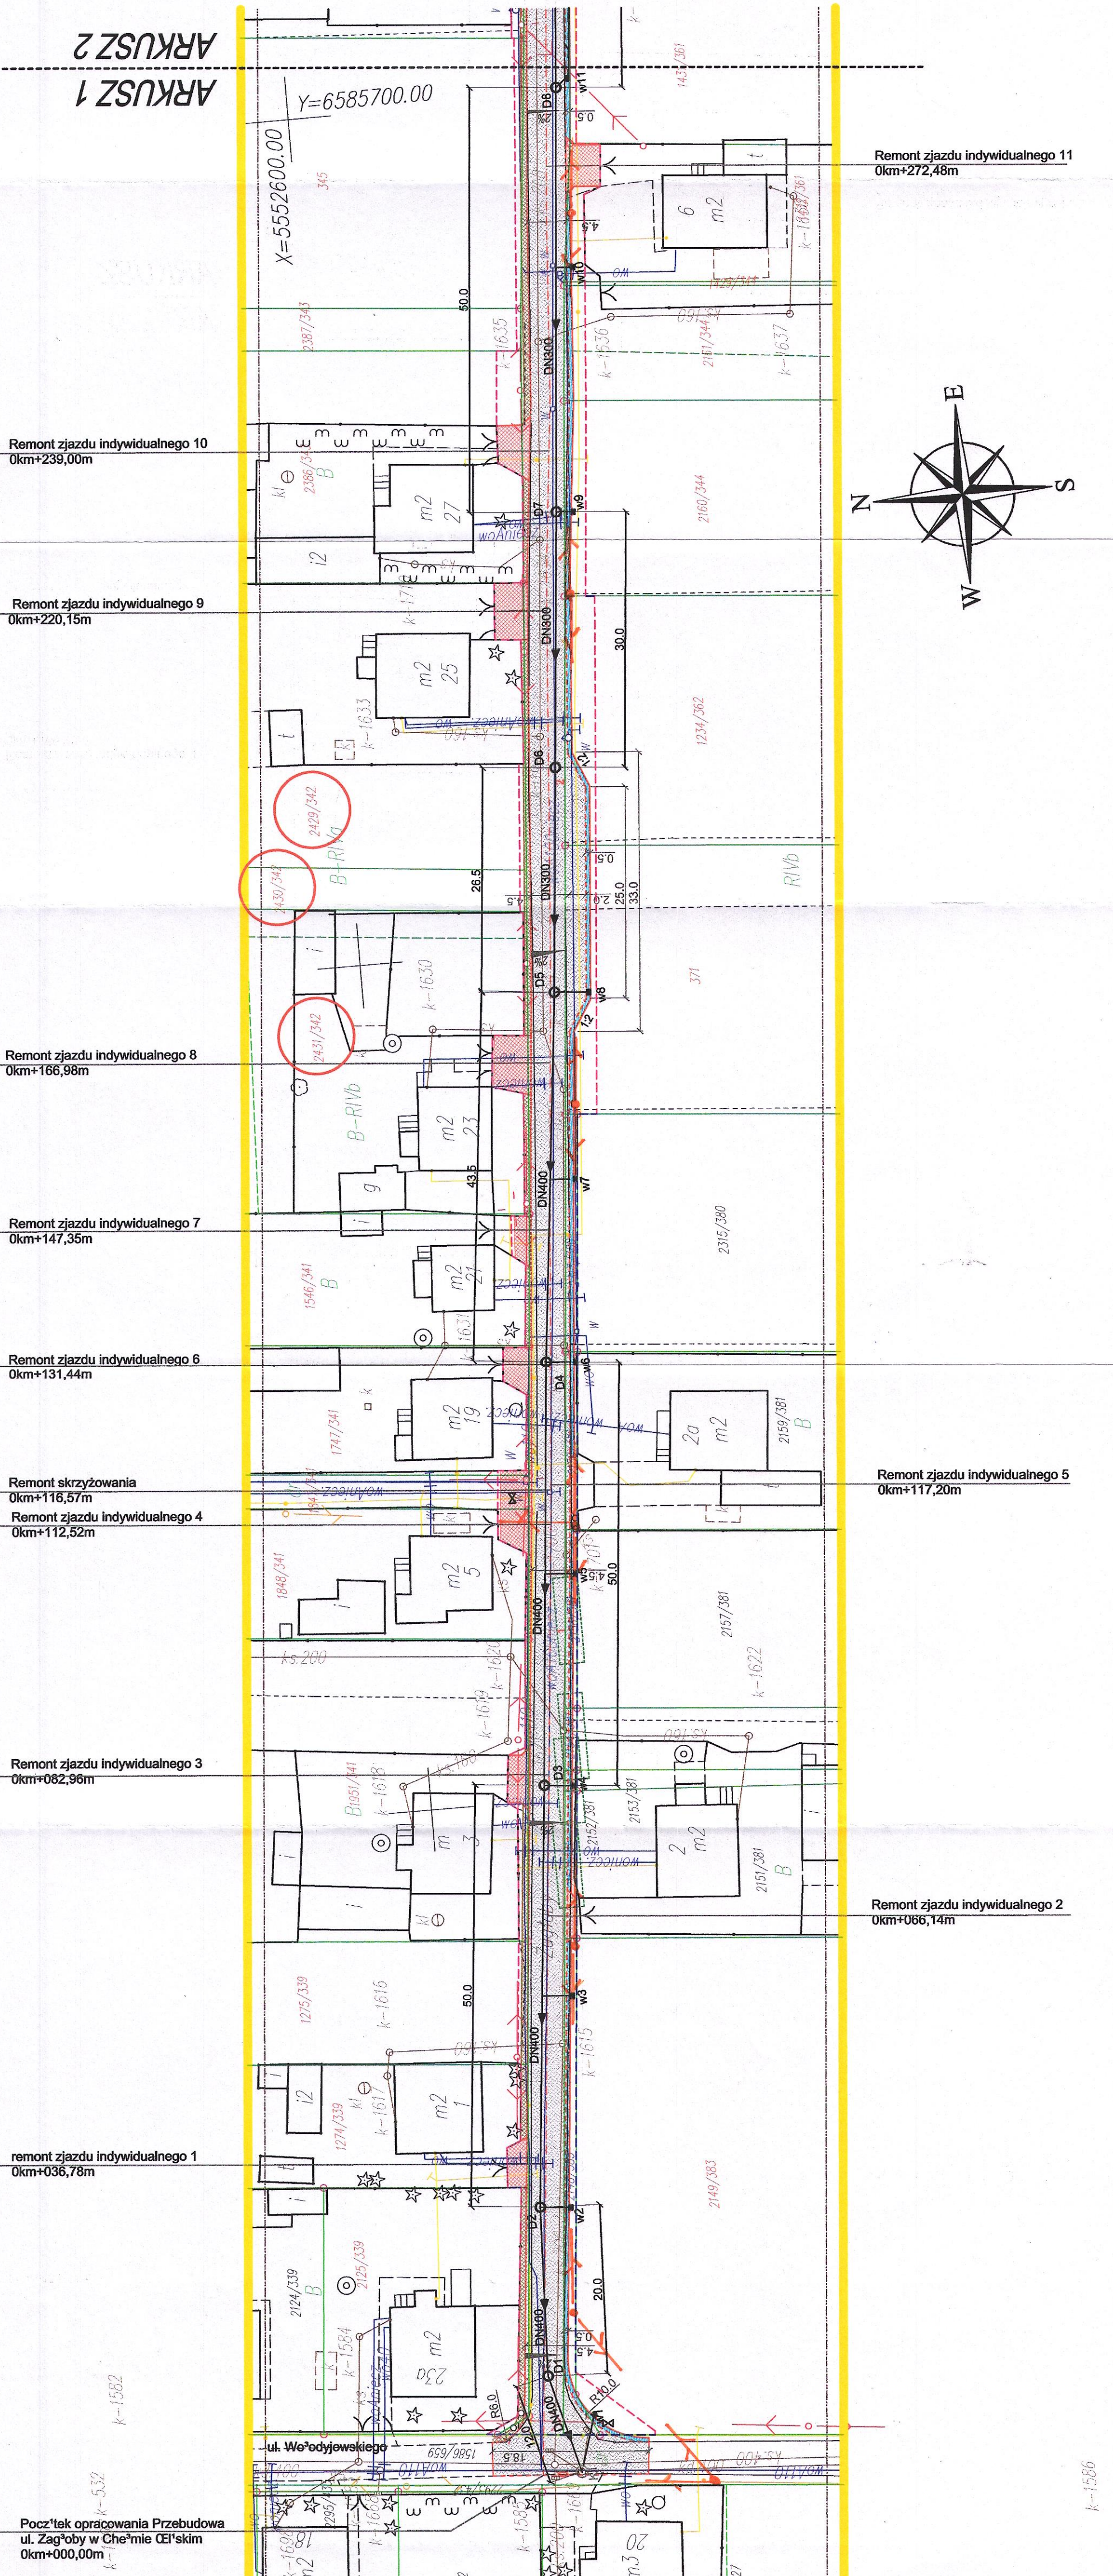

Orange Polska S.A.  
 Dostarczanie i Serwis Usług  
 Wydział Ewidencji i Zarządzania Danyimi  
 o Infrastrukturze 1 - Katowice  
 ul. Francuska 101, 40-506 Katowice

*Spodnie - 3 piemen  
 TORDY - 2 G. 48 880/16  
 - skóra 80.07.2016.  
 Jan Gp*

Kategoryzacja zabraniamy prowadzenia  
 robót sprzętem mechanicznym w odległości  
 mniejszej niż 2.0 m od zlokalizowanego  
 artefaktem kontrolnym naszego kabla

ARKUSZ 2  
 ARKUSZ 1

Początek opracowania Przebudowa  
 ul. Zagłoby w Chełmie Śląskim  
 Okm+000,00m

k-1566