


















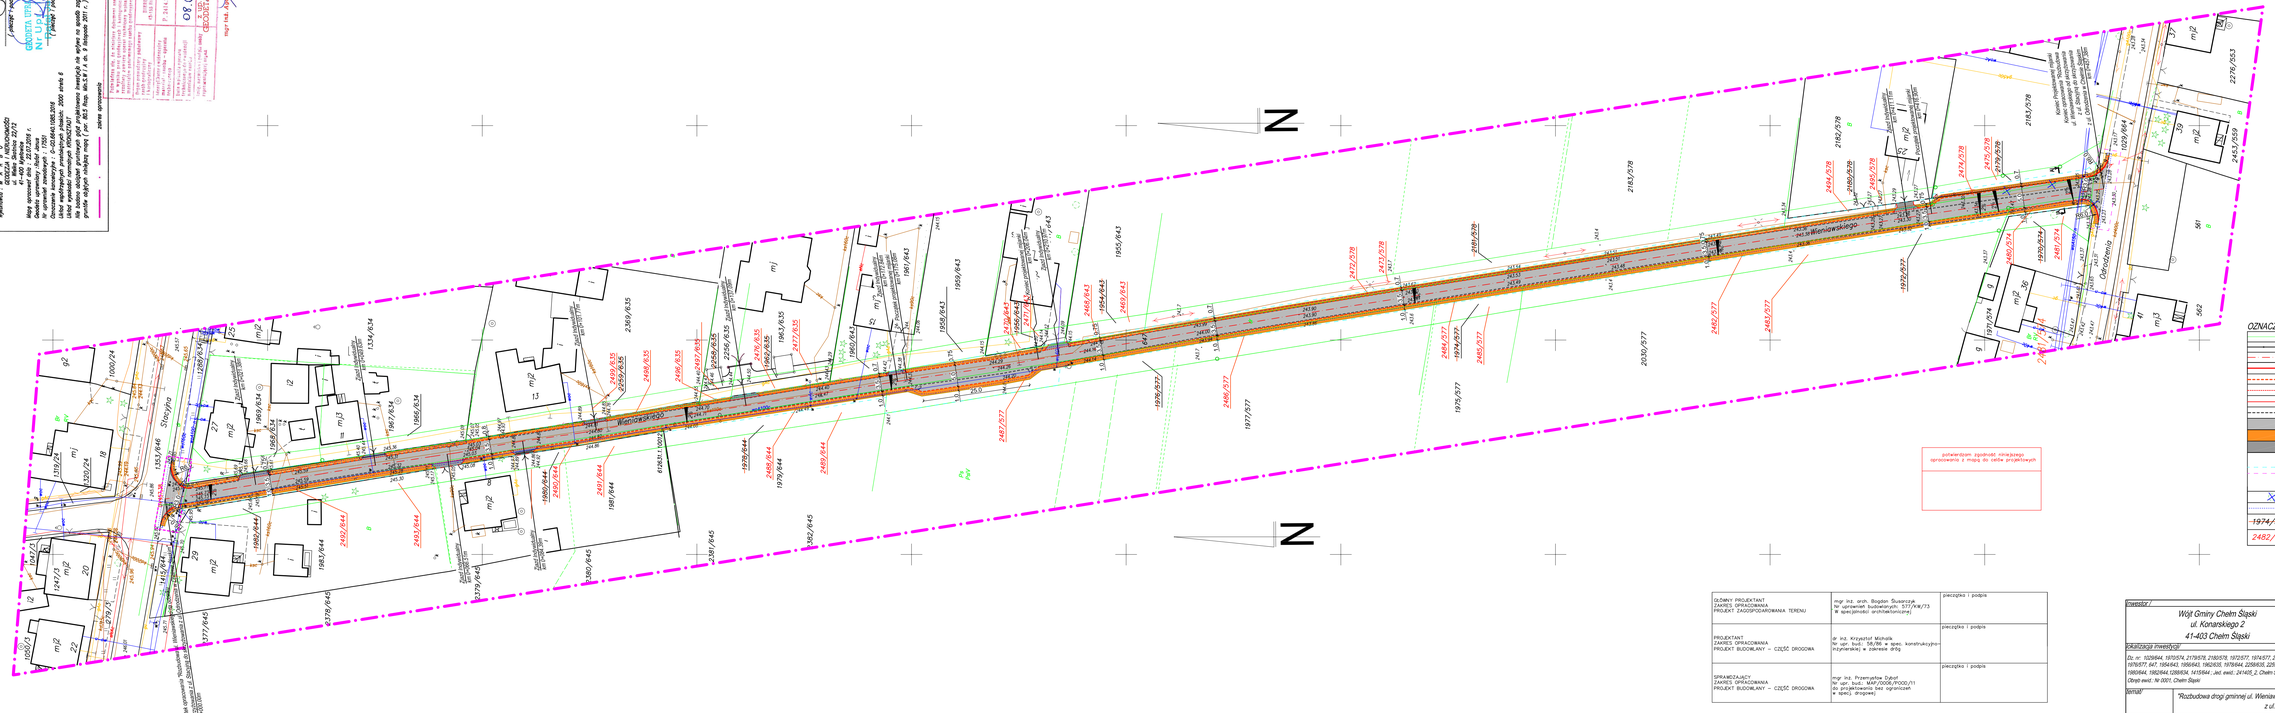

GŁÓWNY PROJEKTANT ZAKRES OPRACOWANIA PROJEKT ZAGOSPODAROWANIA TERENU	mgr inż. arch. Bogdan Ślusarczyk Nr uprawnień budowlanych: 577/KW/73 W specjalności architektonicznej	pieczątka i podpis
PROJEKTANT ZAKRES OPRACOWANIA PROJEKT BUDOWLANY – CZĘŚĆ DROGOWA	dr inż. Krzysztof Michalik Nr upr. bud.: 56/86 w spec. konstrukcyjno-inżynierskiej w zakresie dróg	pieczątka i podpis
SPRAWDZAJĄCY ZAKRES OPRACOWANIA PROJEKT BUDOWLANY – CZĘŚĆ DROGOWA	mgr inż. Przemysław Sójka Nr upr. bud.: MAP/0008/POOD/11 do projektowania bez ograniczeń w spec. drogowej	pieczątka i podpis

potwierdzam zgodność niniejszej opracowanej z mapą do celów projektowych

OZNACZENIA

	GRANICE DZIAŁEK EWIDENCYJNYCH
	OGRODZENIA
	PROJEKTOWANA OŚ JEZDNI
	PROJEKTOWANY KRAWĘŻNIK O WYNIESIENIU +12cm
	PROJEKTOWANY KRAWĘŻNIK WTOPIONY
	PROJEKTOWANY KRAWĘŻNIK OBNIŻONY
	PROJEKTOWANE OBRZEŻE
	KRAWĘŻ ISTNIEJĄCEJ DROGI
	PROJEKTOWANA NAWIERZCHNIA JEZDNI
	PROJEKTOWANA NAWIERZCHNIA POBOCZA
	PROJEKTOWANA NAWIERZCHNIA ZJAZDÓW
	ZAKRES WNIOSKU O WYDANIE DECYZJI ZRID + ZAKRES ODDZIAŁYWANIA OBIEKTU: DZIAŁKI NR: 1329/644, 1970/574, 2179/578, 2180/578, 1972/577, 1974/577, 2181/578, 1975/577, 647, 1964/643, 1956/643, 1962/635, 1978/644, 2258/635, 2259/635, 1980/644, 1982/644, 1288/634, 1415/644
	DRZEWOSTAN PRZEZNACZONY DO WYCINKI
	ZAKRES UCIĄŻLIWOŚCI chodnik, pol. drgowa
1974/577	NIEOBRĘBIONY NUMER DZIAŁKI PO PODZIALE NIERUCHOMOŚCI
2482/577	OBRĘBIONY NUMER DZIAŁKI PO PODZIALE NIERUCHOMOŚCI

Inwestor /	wykonawca
Wójt Gminy Chełm Śląski ul. Konarskiego 2 41-403 Chełm Śląski	BIURO PROJEKTOWE "KONSTRUKTOR" dr inż. Krzysztof Michalik ul. Kolonia Stella 26 32-500 Chrzanów

lokalizacja inwestycji

Dz. nr: 1329/644, 1970/574, 2179/578, 2180/578, 1972/577, 1974/577, 2181/578, 1975/577, 647, 1964/643, 1956/643, 1962/635, 1978/644, 2258/635, 2259/635, 1980/644, 1982/644, 1288/634, 1415/644 , arc. ewid.: 241403_2 Chełm Śląski,
Obręb ewid.: Nr 0001, Chełm Śląski

temat: "Rozbudowa drogi gminnej ul. Wieniawskiego na odcinku od skrzyżowania z ul. Stacyjna do skrzyżowania z ul. Odrodzenia w Chełmie Śląskim"

tytuł rysunku: PROJEKT ZAGOSPODAROWANIA TERENU

funkcja	tytuł, imię i nazwisko	numer uprawnień	podpis
projektant	mgr inż. arch. Bogdan Ślusarczyk	nr upr. bud 577/KW/73 w spec. architektonicznej	
współpr. projektanta	inż. Sławomir Morgaś	inż. Mateusz Klosowski	skala: 1:500
	mgr inż. Tomasz Gąsiorowski		
data: PAŹDZIERNIK 2016	branża: DROGI	faza: ZAGOSPODAROWANIE	numer rysunku: Z-01

wypisywanie w całości lub częściej i udostępnianie osobom trzecim bez naszej zgody jest prawnie zabronione