



ARKUSZ 1
ARKUSZ 2

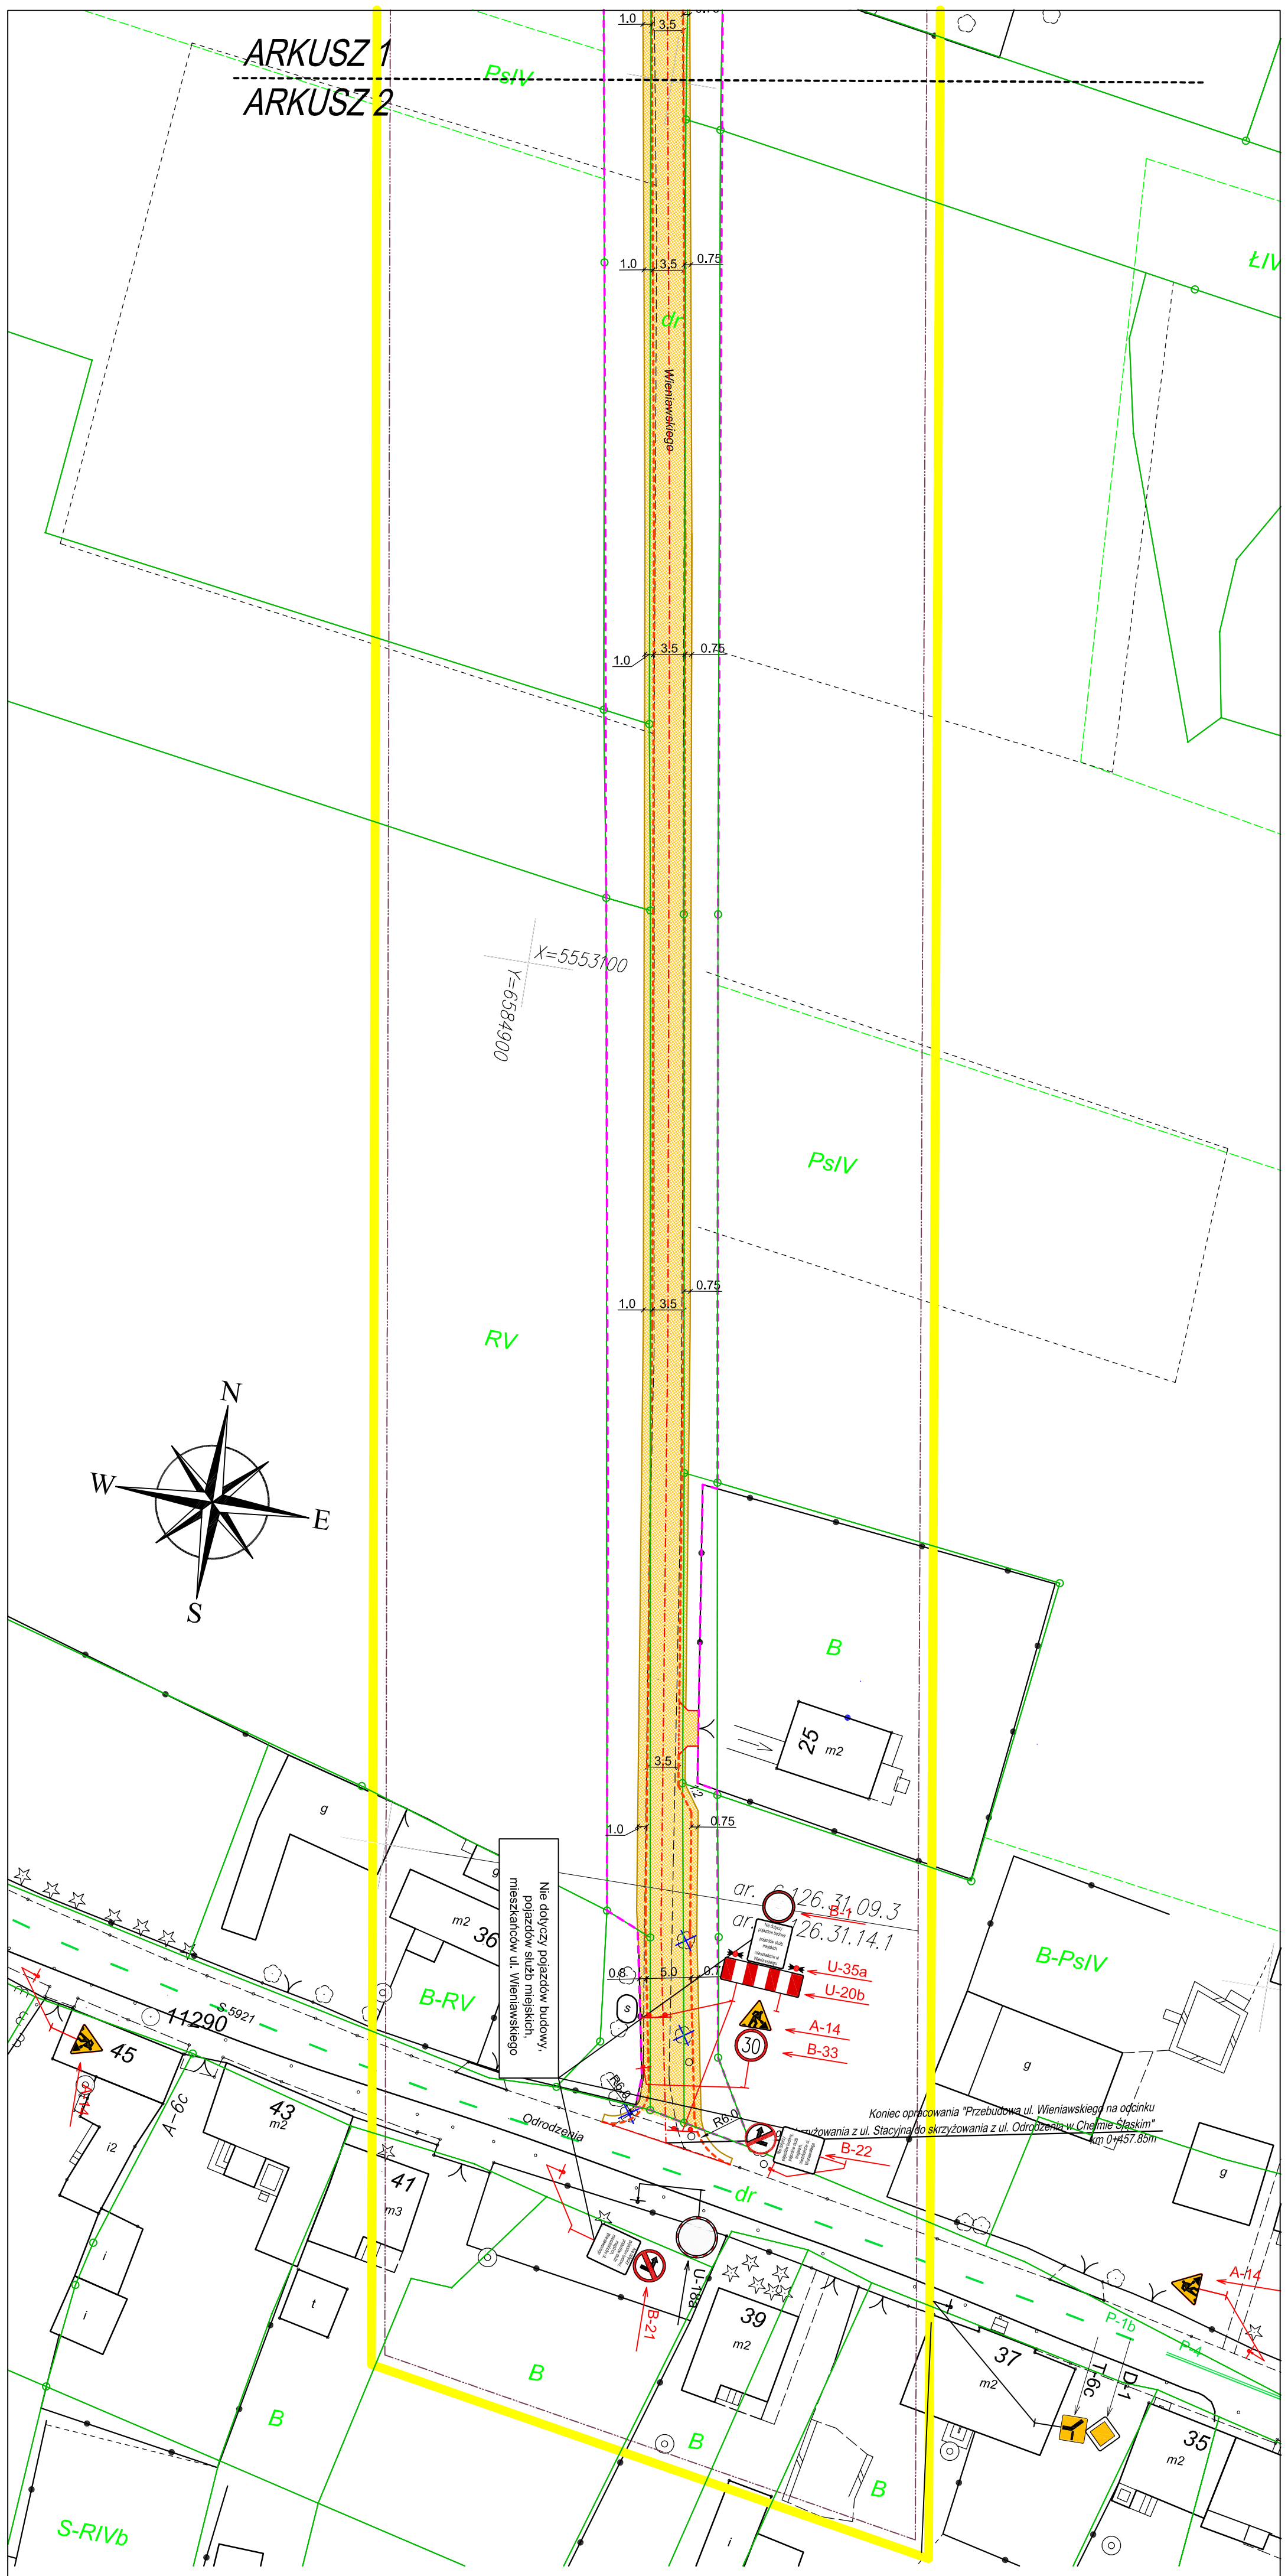

X=5553100
Y=6584900

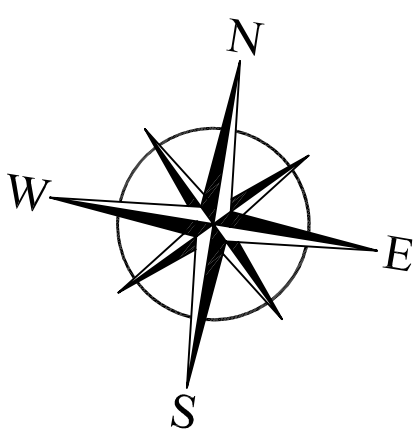

OZNACZENIA

	GRANICE DZIAŁEK EVIDENCYJNYCH
	OGRODZENIA
	PROJEKTOWANA OŚ JEZDNI
	PROJEKTOWANY KRAMIEŻNIK O WYMIERUW +12cm
	PROJEKTOWANY KRAMIEŻNIK WTOPIONY
	PROJEKTOWANY KRAMIEŻNIK OBNIŻONY
	PROJEKTOWANE OBRZEŻE
	GRANICĄ PASA DROGOWEGO UL. WIENIAWSKIEGO
	DREWNOSTAN PRZEZNACZONY DO WYCINKI
	KRAMIEŻ JEZDNI ISTNIEJĄCEJ
	KRAMIEŻ POBOCZA ISTNIEJĄCEGO
	D-15
	OZNAKOWANIE PIONOWE ISTNIEJĄCE
	OZNAKOWANIE PIONOWE PROJEKTOWANE
	ISTNIEJĄCE OZNAKOWANIE POZIOME
	OBSZAR ROBOTY BUDOWLANEJ

INWESTOR	Gmina Chełm Śląski ul. Konarskiego 2 41-403 Chełm Śląski	WYKONAWCA	BIURO PROJEKTOWE "KONSTRUKTOR" dr inż. Krzysztof Michalik ul. Kolonia Stela 26 32-500 Chrzanów
OPIS	Przebudowa drogi gminnej ul. Wieniawskiego na odcinku od skrzyżowania z ul. Stacyjną do skrzyżowania z ul. Odrodzenia w Chełmie Śląskim		
WYKONAWCA	TYMCZASOWA ORGANIZACJA RUCHU ETAP 1 - ARKUSZ 2		
WYKONAWCA	mgr inż. Rafał Russek		
WYKONAWCA	projektant		
WYKONAWCA	asystent projektanta		
WYKONAWCA	skala		
WYKONAWCA	1:500		
WYKONAWCA	DROGI		
WYKONAWCA	ORGANIZACJA RUCHU		
WYKONAWCA	numer rysunku		
WYKONAWCA	O-33B		

Kopowanie w całości lub części i udostępnianie osobom trzecim bez naszej zgody jest prawnie zabronione