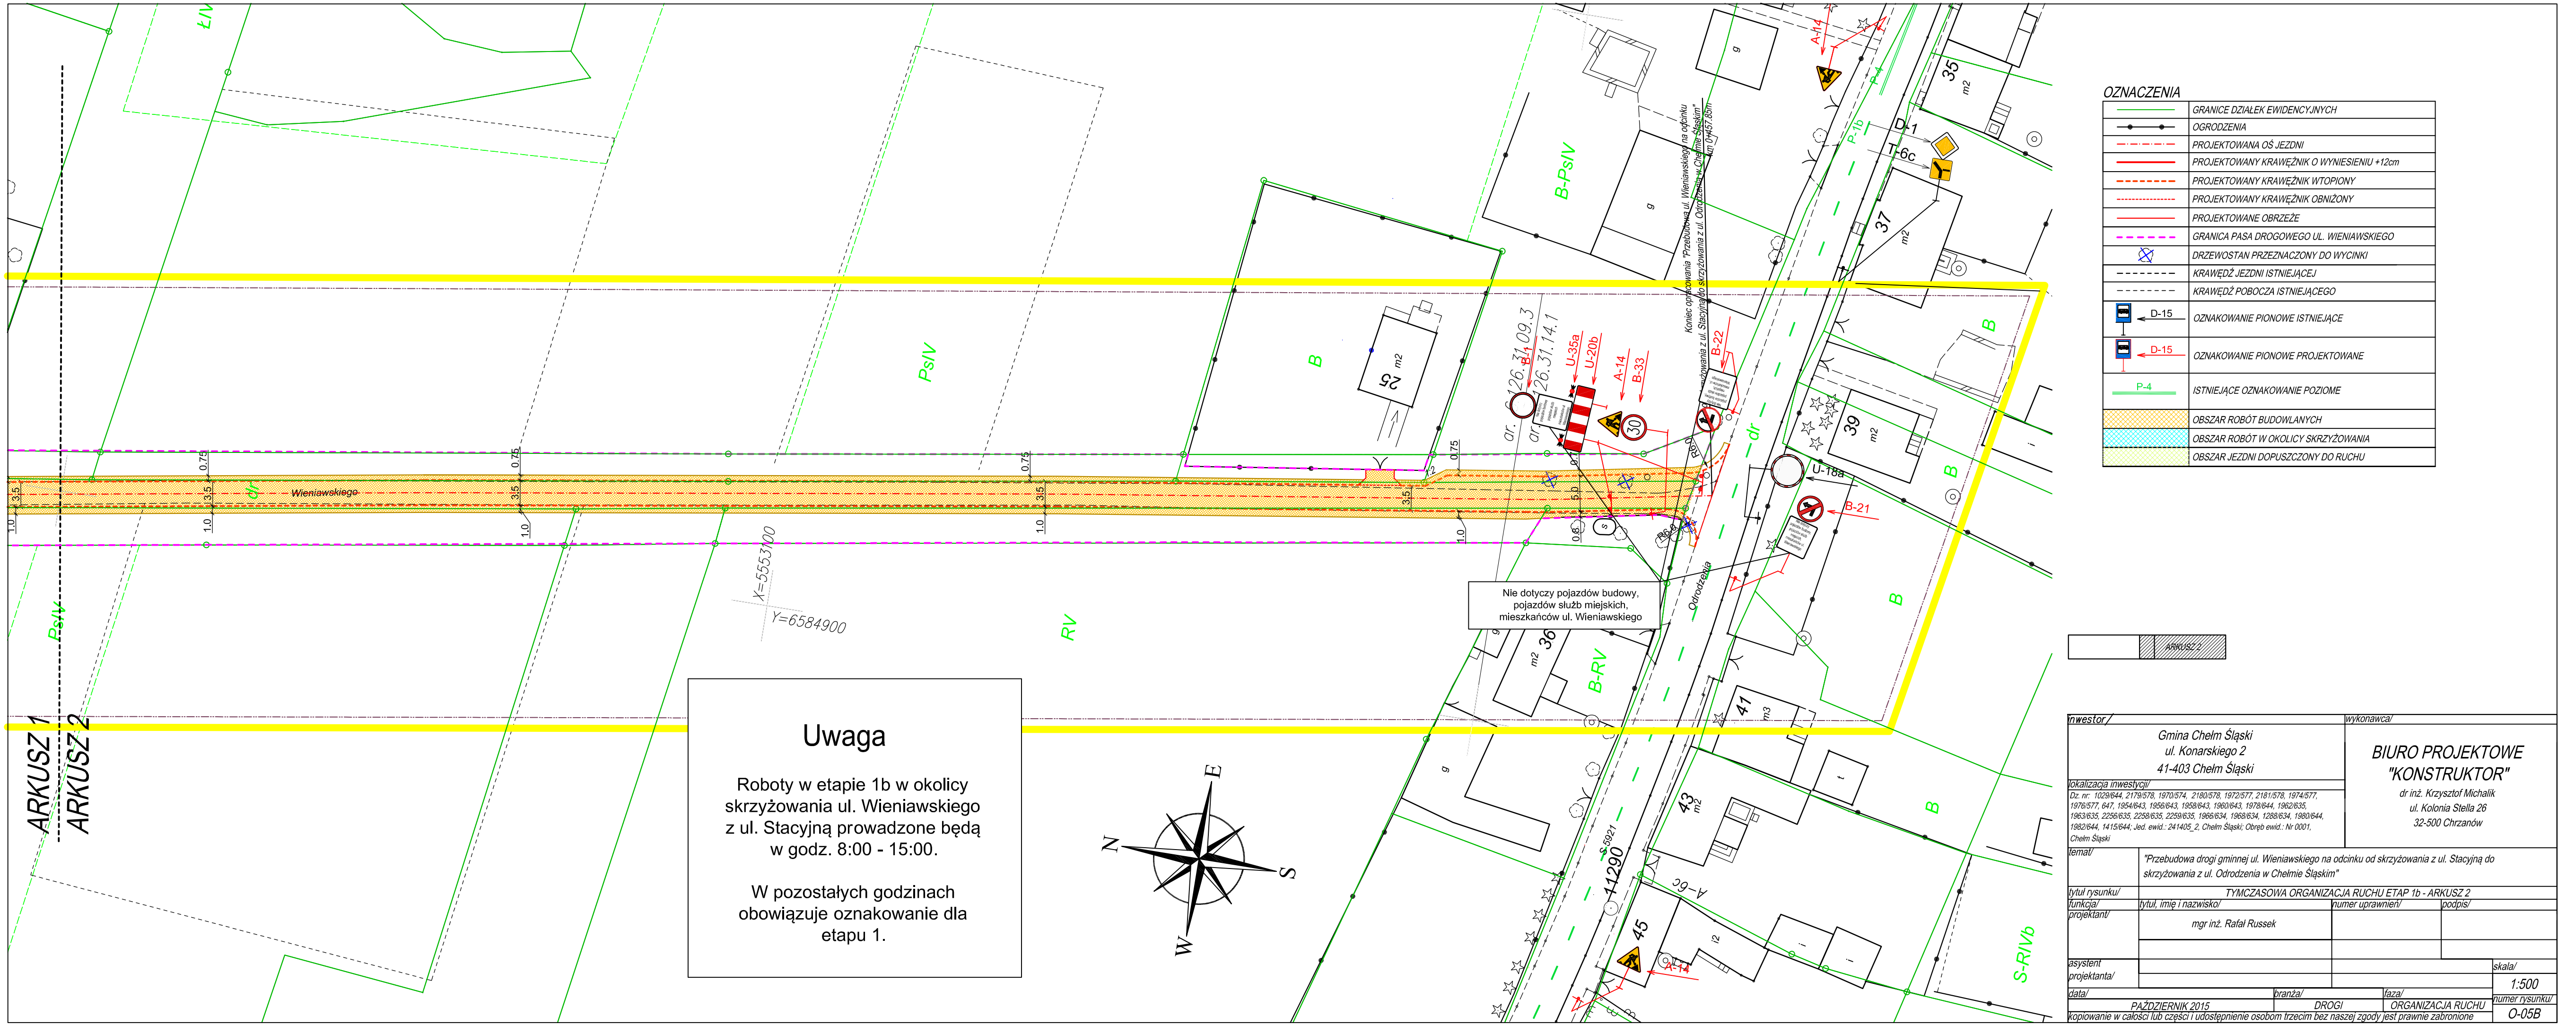

Uwaga

Roboty w etapie 1b w okolicy skrzyżowania ul. Wieniawskiego z ul. Stacyjną prowadzone będą w godz. 8:00 - 15:00.

W pozostałych godzinach obowiązuje oznakowanie dla etapu 1.

OZNACZENIA

	GRANICE DZIAŁEK EWIDENCYJNYCH
	OGRODZENIA
	PROJEKTOWANA OŚ JEZDNI
	PROJEKTOWANY KRAWĘŻNIK O WYNIESIENIU +12cm
	PROJEKTOWANY KRAWĘŻNIK WTOPIONY
	PROJEKTOWANY KRAWĘŻNIK OBNIŻONY
	PROJEKTOWANE OBRZEŻE
	GRANICA PASA DROGOWEGO UL. WIENIAWSKIEGO
	DRZEWOSTAN PRZEZNACZONY DO WYCINKI
	KRAWĘDŹ JEZDNI ISTNIEJĄCEJ
	KRAWĘDŹ POBOCZA ISTNIEJĄCEGO
D-15	OZNAKOWANIE PIONOWE ISTNIEJĄCE
D-15	OZNAKOWANIE PIONOWE PROJEKTOWANE
P-4	ISTNIEJĄCE OZNAKOWANIE POZIOME
	OBSZAR ROBÓT BUDOWLANYCH
	OBSZAR ROBÓT W OKOLICY SKRZYŻOWANIA
	OBSZAR JEZDNI DOPUSZCZONY DO RUCHU

ARKUSZ 1

inwestor/
Gmina Chełm Śląski
ul. Konarskiego 2
41-403 Chełm Śląski

wykonawca/
BIURO PROJEKTOWE "KONSTRUKTOR"
dr inż. Krzysztof Michalik
ul. Kolonia Stella 26
32-500 Chrzanów

lokalizacja inwestycji/
Dz. nr: 1029/644, 2179/578, 1970/574, 2180/578, 1972/577, 2181/578, 1974/577, 1976/577, 647, 1954/643, 1956/643, 1958/643, 1960/643, 1978/644, 1962/635, 1963/635, 2258/635, 2258/635, 2258/635, 1966/634, 1968/634, 1288/634, 1980/644, 1982/644, 1415/644; Jed. ewid.: 241405_2, Chełm Śląski; Obręb ewid.: Nr 0001, Chełm Śląski

temat/
"Przebudowa drogi gminnej ul. Wieniawskiego na odcinku od skrzyżowania z ul. Stacyjną do skrzyżowania z ul. Odrodzenia w Chełmie Śląskim"

tytuł rysunku/
TYMCZASOWA ORGANIZACJA RUCHU ETAP 1b - ARKUSZ 2

funkcja/ projektant/	tytuł, imię i nazwisko/	numer uprawnień/	podpis/
	mgr inż. Rafał Russek		

asystent projektanta/

skala/ 1:500

data/ PAŹDZIERNIK 2015 | branża/ DROGI | faza/ ORGANIZACJA RUCHU | numer rysunku/ O-05B

kopiowanie w całości lub części i udostępnienie osobom trzecim bez naszej zgody jest prawnie zabronione