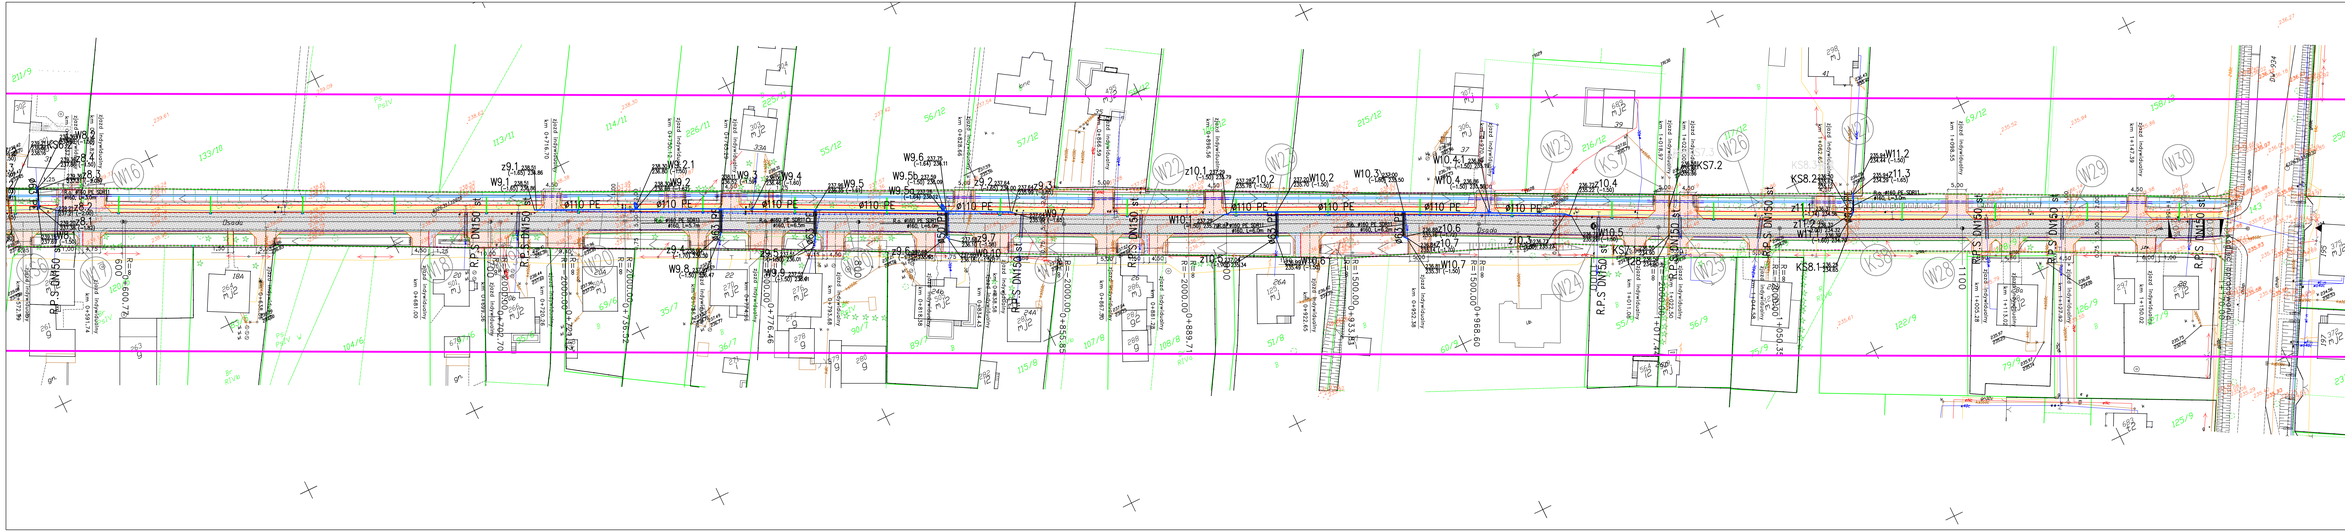
Osada
Droga Wojewódzka nr 534
R.P.S DN150
ø110 PE
R.P.S DN150 st.