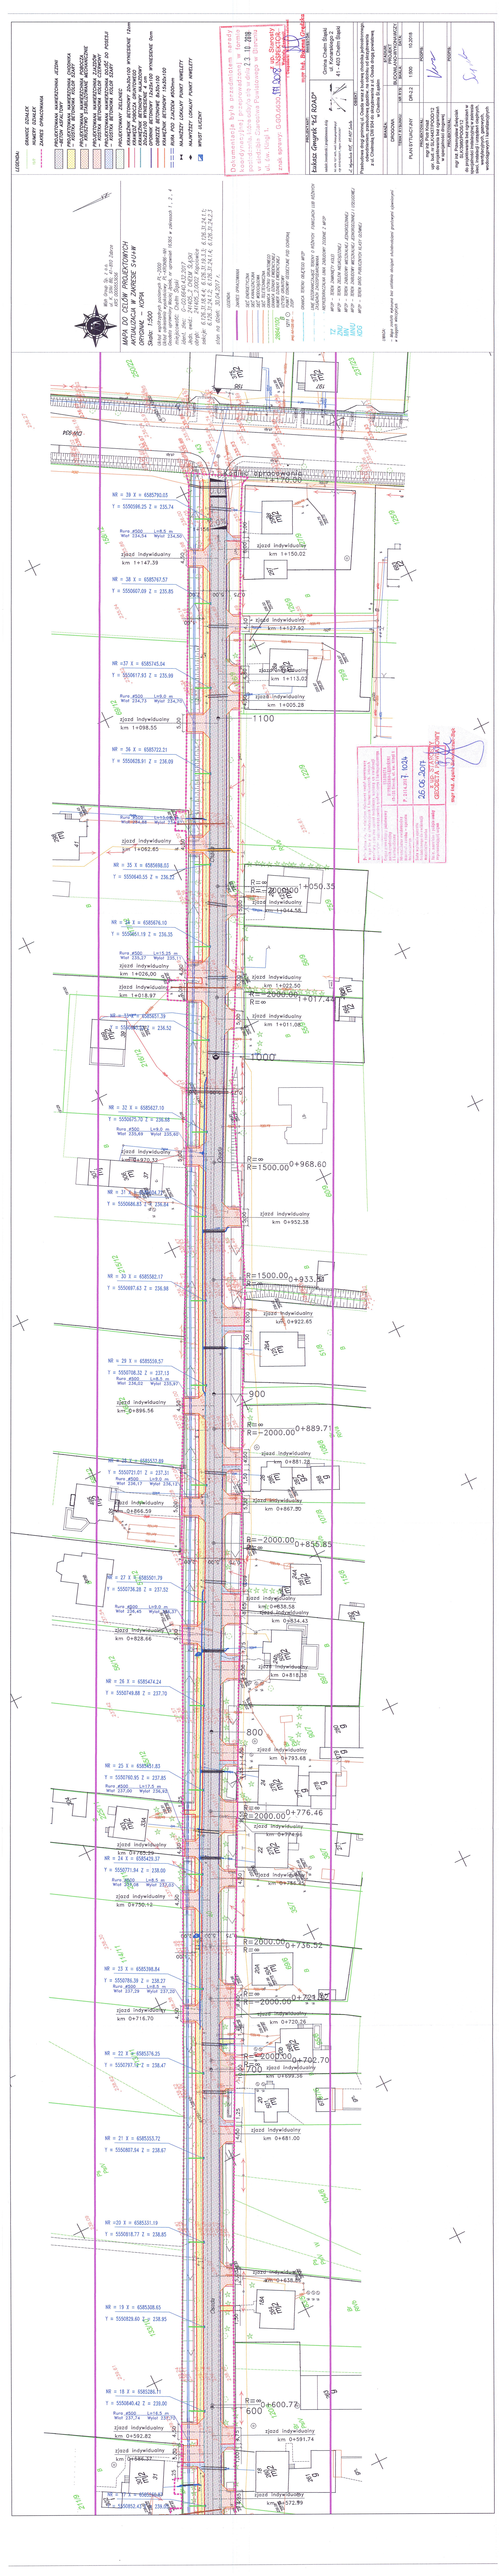
LEGENDA
GRANICE DZIAŁEK
NUMERY DZIAŁEK
BUDYNKI
PROJEKTOWANA NAWIERZCHNIA JEZDNI
WĘZEŁ DROGOWY
PROJEKTOWANA NAWIERZCHNIA CHODNIKA
PROJEKTOWANE NAWIERZCHNIE ZJAZDÓW
PROJEKTOWANA NAWIERZCHNIA ZJAZDU DLA POJAZDÓW
PROJEKTOWANA NAWIERZCHNIA ZJAZDU DLA ROWERZYSTÓW
PROJEKTOWANY ZIELENIEC
PROJEKTOWE OBRZEŻA BETONOWE WYNIESIONE 15cm
OBRZEŻA BETONOWE 8x30x100
PROJEKTOWE OBRZEŻA BETONOWE WYNIESIONE 8cm
OBRZEŻA WYNIESIONE 8 cm
PROJEKTOWANE ŚCIEKI PRZYKRAWĘŻNIKOWE
RYNNA PODŁUŻNA ŻELBETOWA
PROJEKTOWANE ŚCIEKI KORYTKOWE
WLOTY ŚCIEKÓW
ŚLEPY
ZJAZDOWY
PRZEPUSTOWY
