
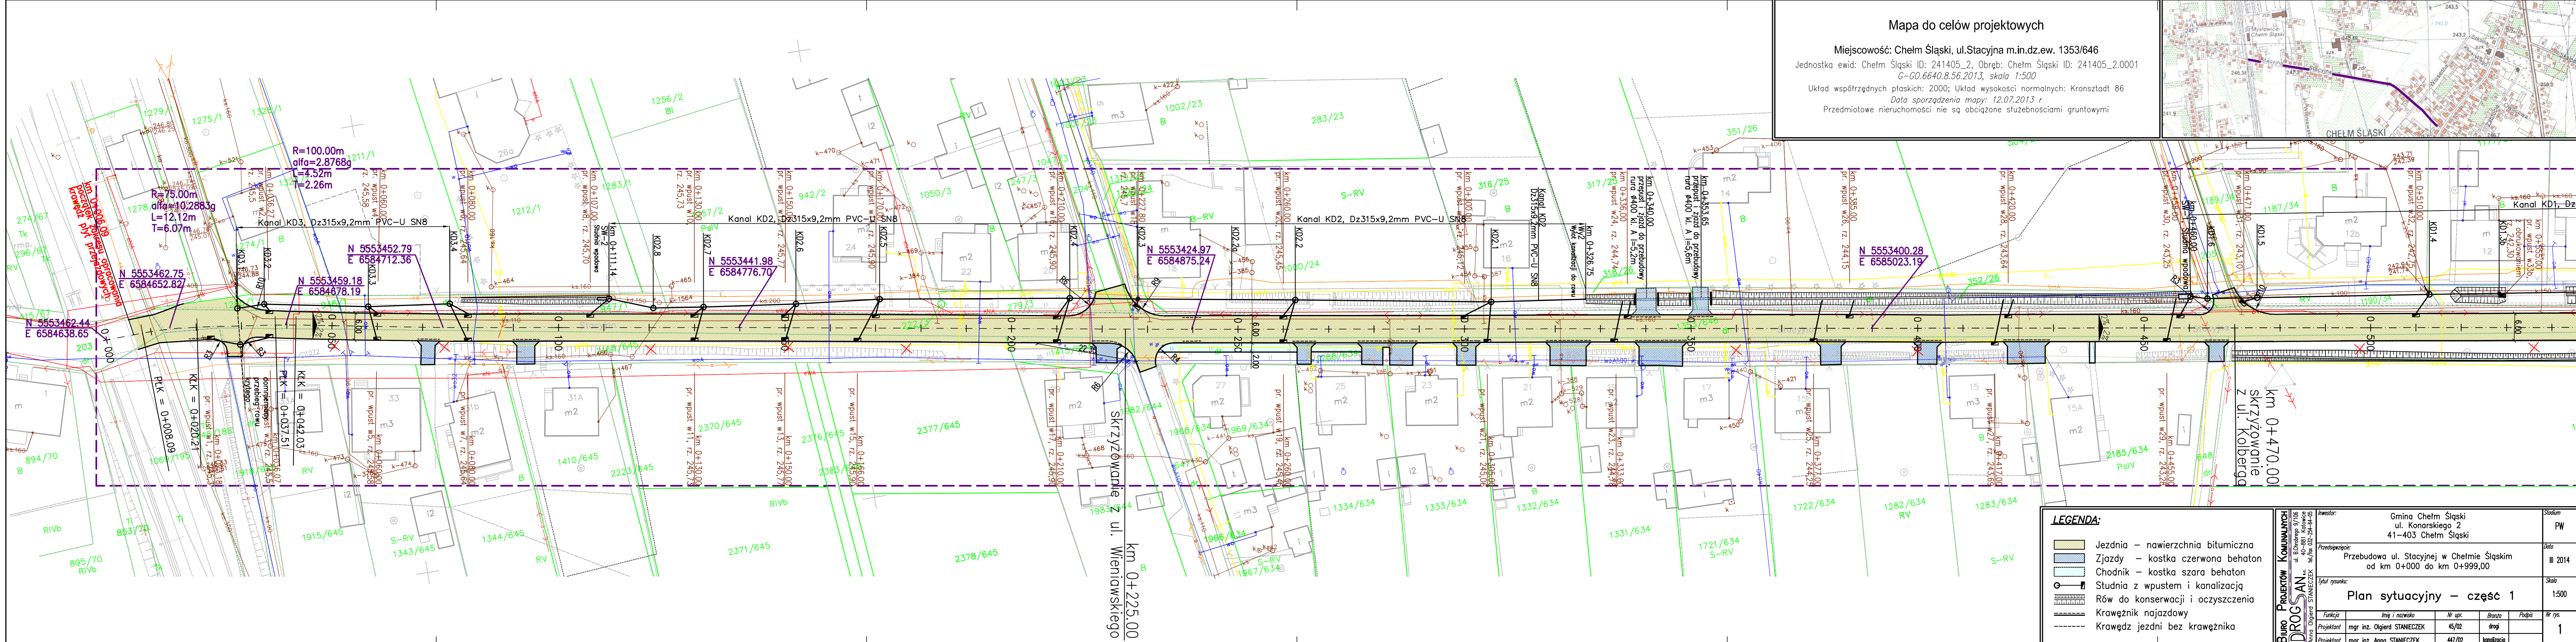


Mapa do celów projektowych

Miejscowość: Chelm Śląski, ul. Stacyjna m.in.dz.ew. 1353/646
 Jednostka ewid: Chelm Śląski ID: 241405_2, Obręb: Chelm Śląski ID: 241405_2.0001
 G-GO.6640.8.56.2013, skala 1:500
 Układ współrzędnych płaskich: 2000; Układ wysokości normalnych: Kronsztadt 86
 Data sporządzenia mapy: 12.07.2013 r
 Przedmiotowe nieruchomości nie są obciążone służebnościami gruntowymi

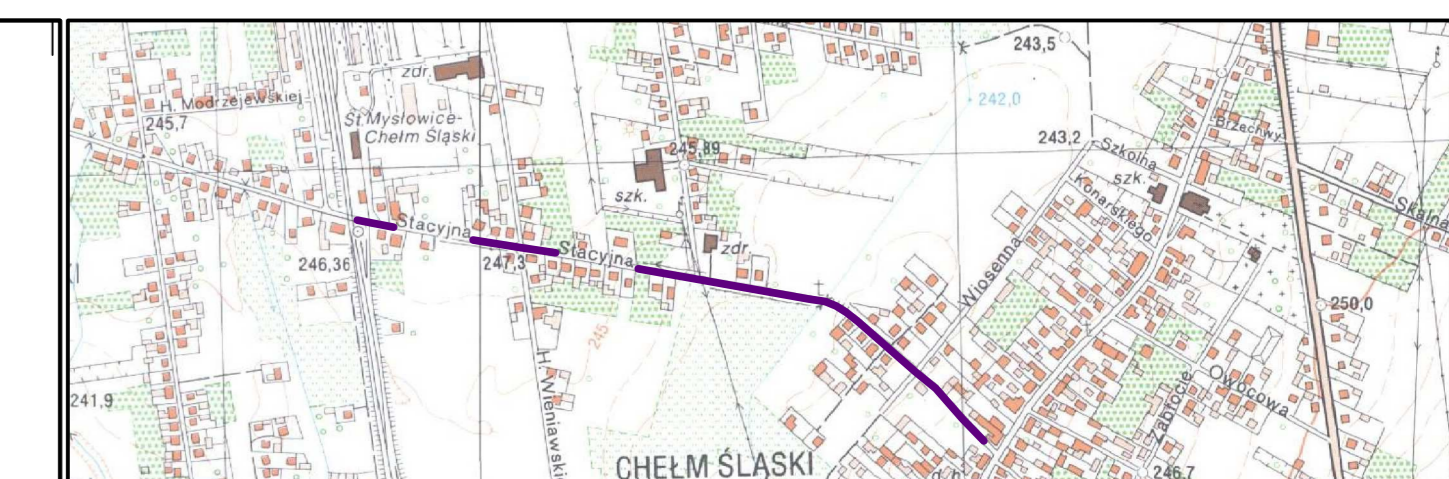

LEGENDA:

- Jezdnia – nawierzchnia bitumiczna
- Zjazdy – kostka czerwona beton
- Chodnik – kostka szara beton
- Studnia z wpustem i kanalizacją
- Rów do konserwacji i oczyszczenia
- Krawężnik najazdowy
- Krawędź jezdni bez krawężnika

BIURO PROJEKTOW KOMUNALNYCH DRÓG SANITARNYCH ul. Bohaterów 9/106 40-881 Katowice Anna Olgierd STANIECZEK tel./fax 022-254-61-05	Inwestor: Gmina Chelm Śląski ul. Konarskiego 2 41-403 Chelm Śląski	Stadium PW																	
	Przedsięwzięcie: Przebudowa ul. Stacyjnej w Chelmie Śląskim od km 0+000 do km 0+999,00	Data III 2014																	
	Tytuł rysunku: Plan sytuacyjny – część 1	Skala 1:500																	
	<table border="1"> <thead> <tr> <th>Funkcja</th> <th>Imię i nazwisko</th> <th>Nr. upr.</th> <th>Brano</th> <th>Podpis</th> <th>Nr. rys.</th> </tr> </thead> <tbody> <tr> <td>Projektant</td> <td>mgr inż. Olgierd STANIECZEK</td> <td>45/02</td> <td>drogi</td> <td></td> <td>1</td> </tr> <tr> <td>Projektant</td> <td>mgr inż. Anna STANIECZEK</td> <td>447/02</td> <td>kanalizacja</td> <td></td> <td></td> </tr> </tbody> </table>	Funkcja	Imię i nazwisko	Nr. upr.	Brano	Podpis	Nr. rys.	Projektant	mgr inż. Olgierd STANIECZEK	45/02	drogi		1	Projektant	mgr inż. Anna STANIECZEK	447/02	kanalizacja		
Funkcja	Imię i nazwisko	Nr. upr.	Brano	Podpis	Nr. rys.														
Projektant	mgr inż. Olgierd STANIECZEK	45/02	drogi		1														
Projektant	mgr inż. Anna STANIECZEK	447/02	kanalizacja																