


MAPA DO CELÓW PROJEKTOWYCH

Oznaczenie kancelaryjne zlozenia roboty geodezyjnej	G-GO. 6640.8.79.2013
Nazwa miejscowości	Chełm Śląski, w rejonie ul. Podłuże 17
Jednostka ewidencyjna	241405.2. Chełm Śląski
Obszar ewidencyjny	241405.2.0001, Chełm Śląski
Skala mapy	1 : 1000
Nazwa układu współrzędnych prostokątnych płaskich	2000/18
Nazwa układu wysokości	Kronstadt 86
Zakres aktualizacji	
Informacje o skłębnościach gruntowych	Mapę sporządzono bez ustalenia obciążenia gruntowych
Data opracowania mapy	16 maja 2013 r.

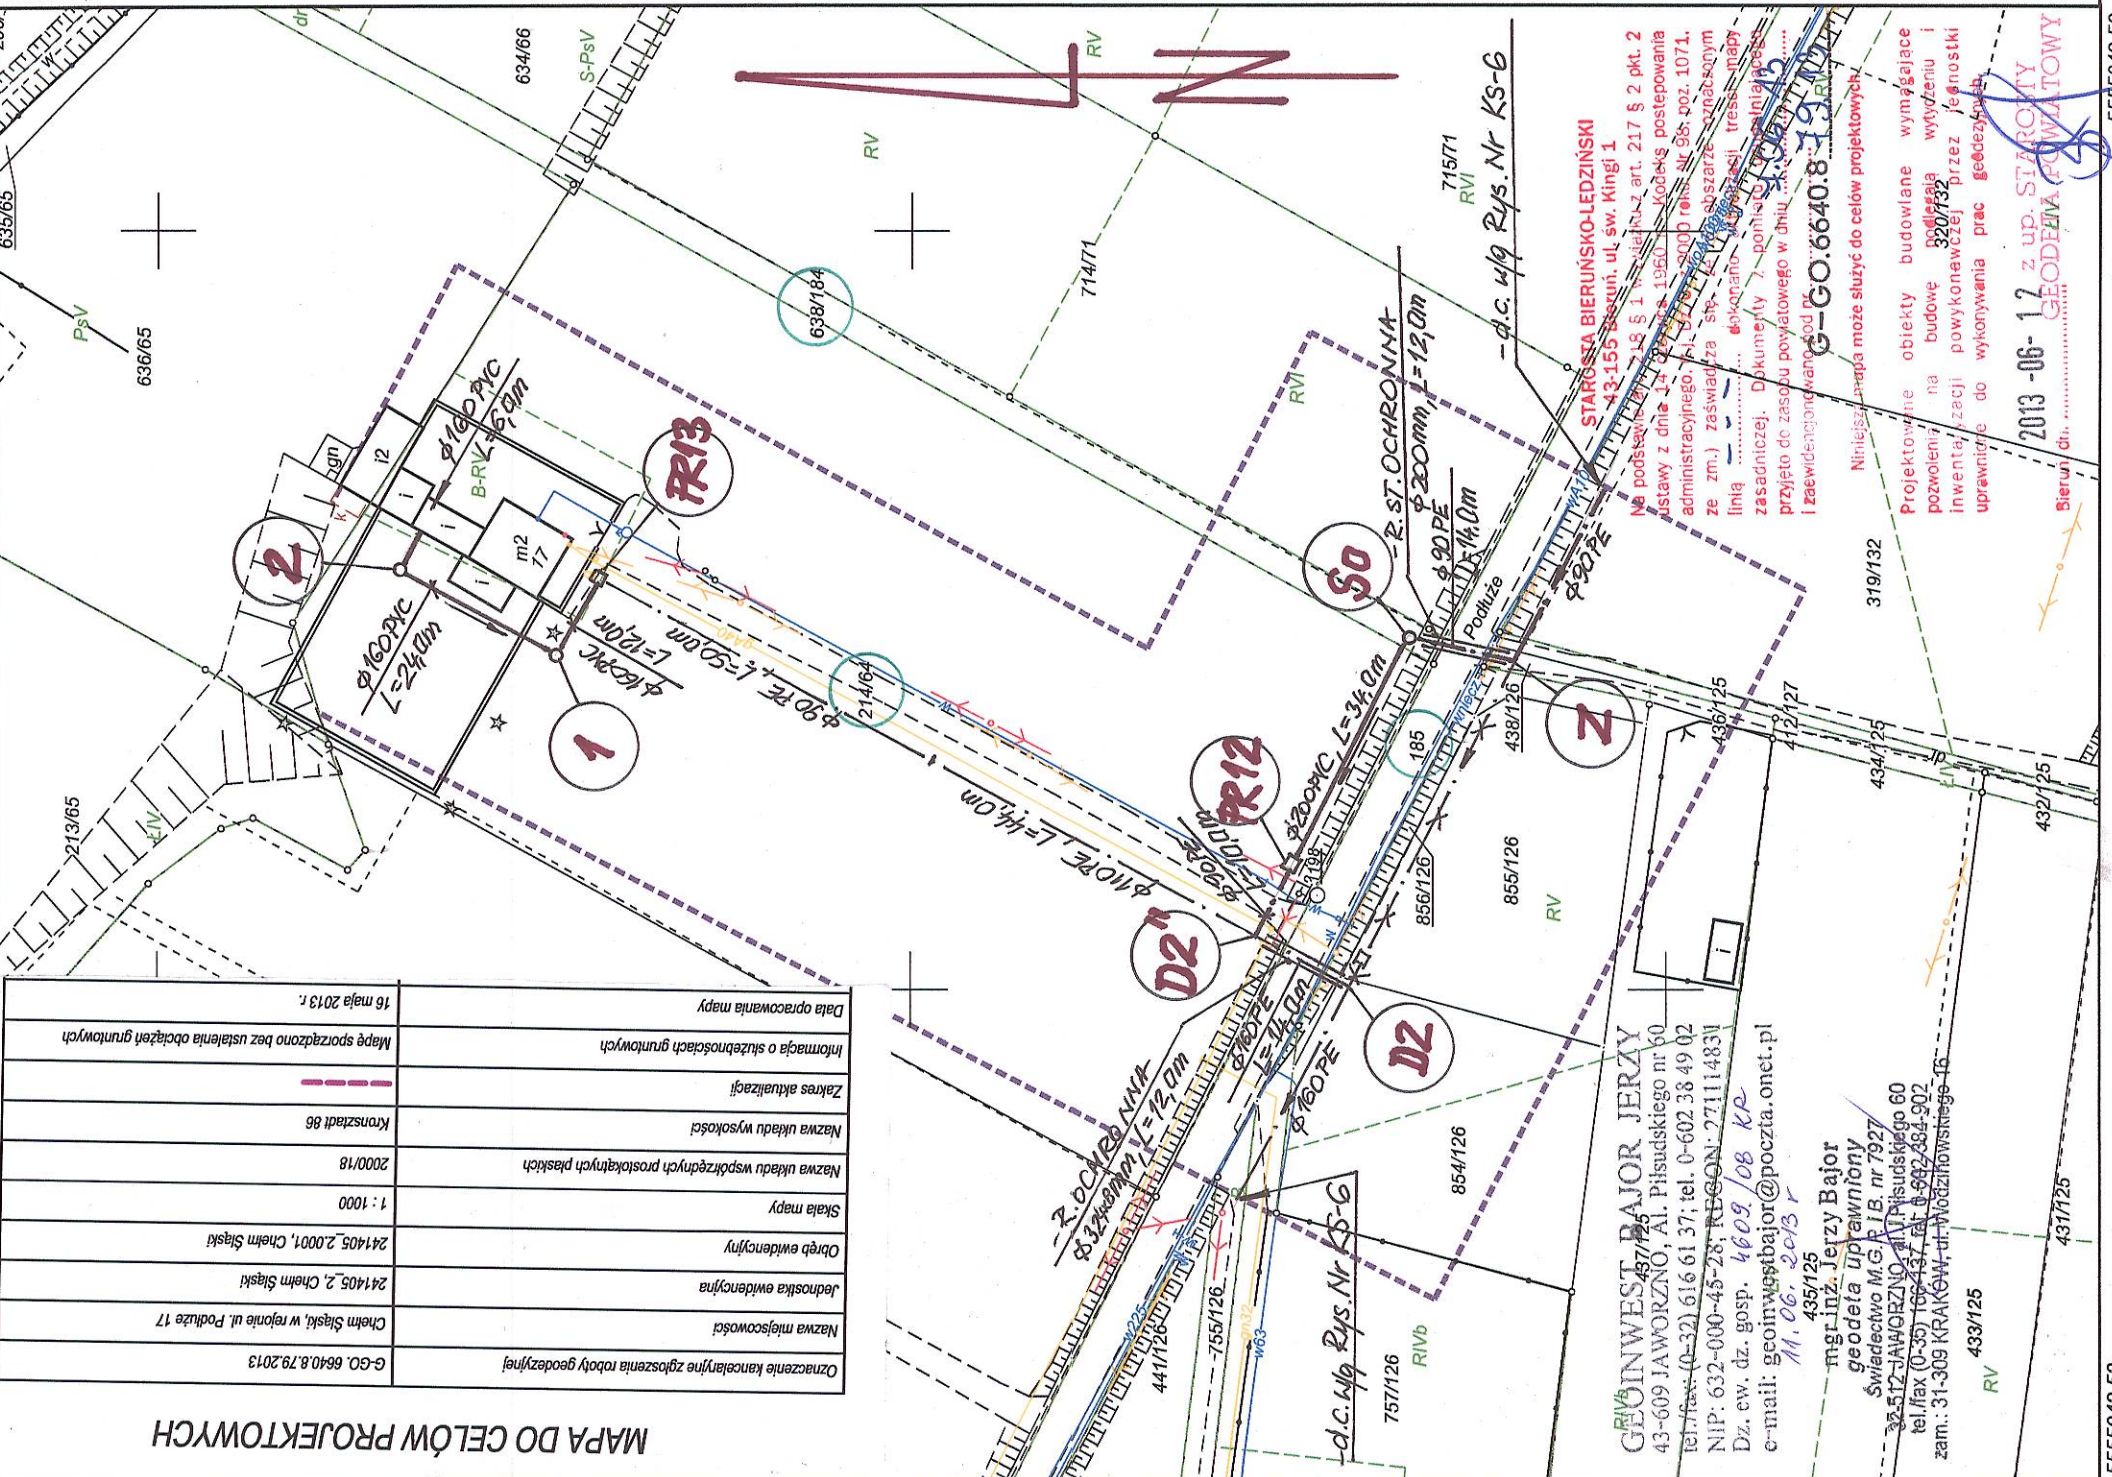

GEOWEST BAJOR JERZY
43-609 JAWORZNO, Al. Piłsudskiego nr 60
tel/fax: (0-32) 616 61 37; tel. 0-602 38 49 02
NIP: 632-000-45-26; REGON: 21114831
Dz. ew. dz. gosp. 4609/08 KP
e-mail: geowestbajor@poczta.onet.pl
11.06.2013 r.
mgr inż. Jerzy Bajor
geodeta uprawniony
Świadectwo M.G.R.I.B. nr 7927
22.512-JAWORZNO, Al. Piłsudskiego 60
tel/fax: (0-32) 106 43 47; tel. 0-992 384 902
zam.: 31-309 KRAKÓW, ul. Wodzisławskiego-16
433/125

STAROSTWA BIERUŃSKO-LEDZIŃSKI
43-155 BIERUŃ, ul. św. Kingi 1
Na podstawie 217.13 § 1, 13 § 1, 14 § 2 art. 217 § 2 pkt. 2
ze zm.) zaświadcza, iż przedmiotowy obszar jest
linią... (d.c. włq Rys. Nr KS-G)
przyjęto do zasobu powiatowego w dniu...
i zaevidencjonowano w...







LEGENDA:

- PROJ. KAN. SANITRNA GRAWITACYJNA
- PROJ. KAN. SANITRNA PODCIŚNIENIOWA
- PROJ. KAN. SANITRNA CIŚNIENIOWA
- PROJ. KAN. SANITRNA GRAW. - obj. Projektem Podstawowym, uzgodniona Opinią ZUD nr 78/2007
- PROJ. KAN. SANITRNA PODCIŚNIENIOWA - obj. Projektem Podst., uzg. Opinią ZUD nr 78/2007
- PROJ. KAN. SANITRNA CIŚNIENIOWA - obj. Projektem Podst., uzg. Opinią ZUD nr 78/2007
- ANULOWANA TRASA UZGODNIONA OPINIĄ ZUD nr 78/2007
- ISTNIEJĄCY WODOCIĄG BYT. - GOSP. I.P.POŻ.
- ISTNIEJĄCY GAZOCIĄG
- ISTNIEJĄCA LINIA ENERG. NAPOWIETRZNA
- ISTNIEJĄCY KABEL ENERGETYCZNY
- ISTNIEJĄCY KABEL TELETECHNICZNY
- ISTNIEJĄCA KANALIZACJA SANITARNA
- GRANICE DZIAŁEK GRUNTU
- NUMERY INDYWIDUALNE DZIAŁEK GRUNTU




JAN SZCZEPANIEK
Upr. bud. nr 299/81, 72/94
PROJEKTOWO - WYKONAWCZE
Zewn. Sieci wod. - kan., gazowych i ciepłych tel./048/ (032)2174543

FAZA: P. B. - WYK.
BRANŻA: SANITARNA
SKALA: 1 : 1 000
RYS. NR: ZAL. 6F

OBJEKT: KANALIZACJA SANITARNA / AKUALIZACJA / rej. ul. PODLUŻE I CHEŁMSKIEJ

MIJESCOWOŚĆ: CHEŁM ŚLĄSKI

NAZWA RYS.: PROJEKT ZAGOSPODAROWANIA TERENU NR F

Projektował: Jan Szczepanek
Upr. bud. nr. 72/94, 299/81

Opracował: mgr inż. Tomasz Opulski
Upr. bud. nr. PDK/0118/OWOS/09

Sprawdził: mgr inż. Jacek Kutowski
Upr. bud. nr. 498/92




