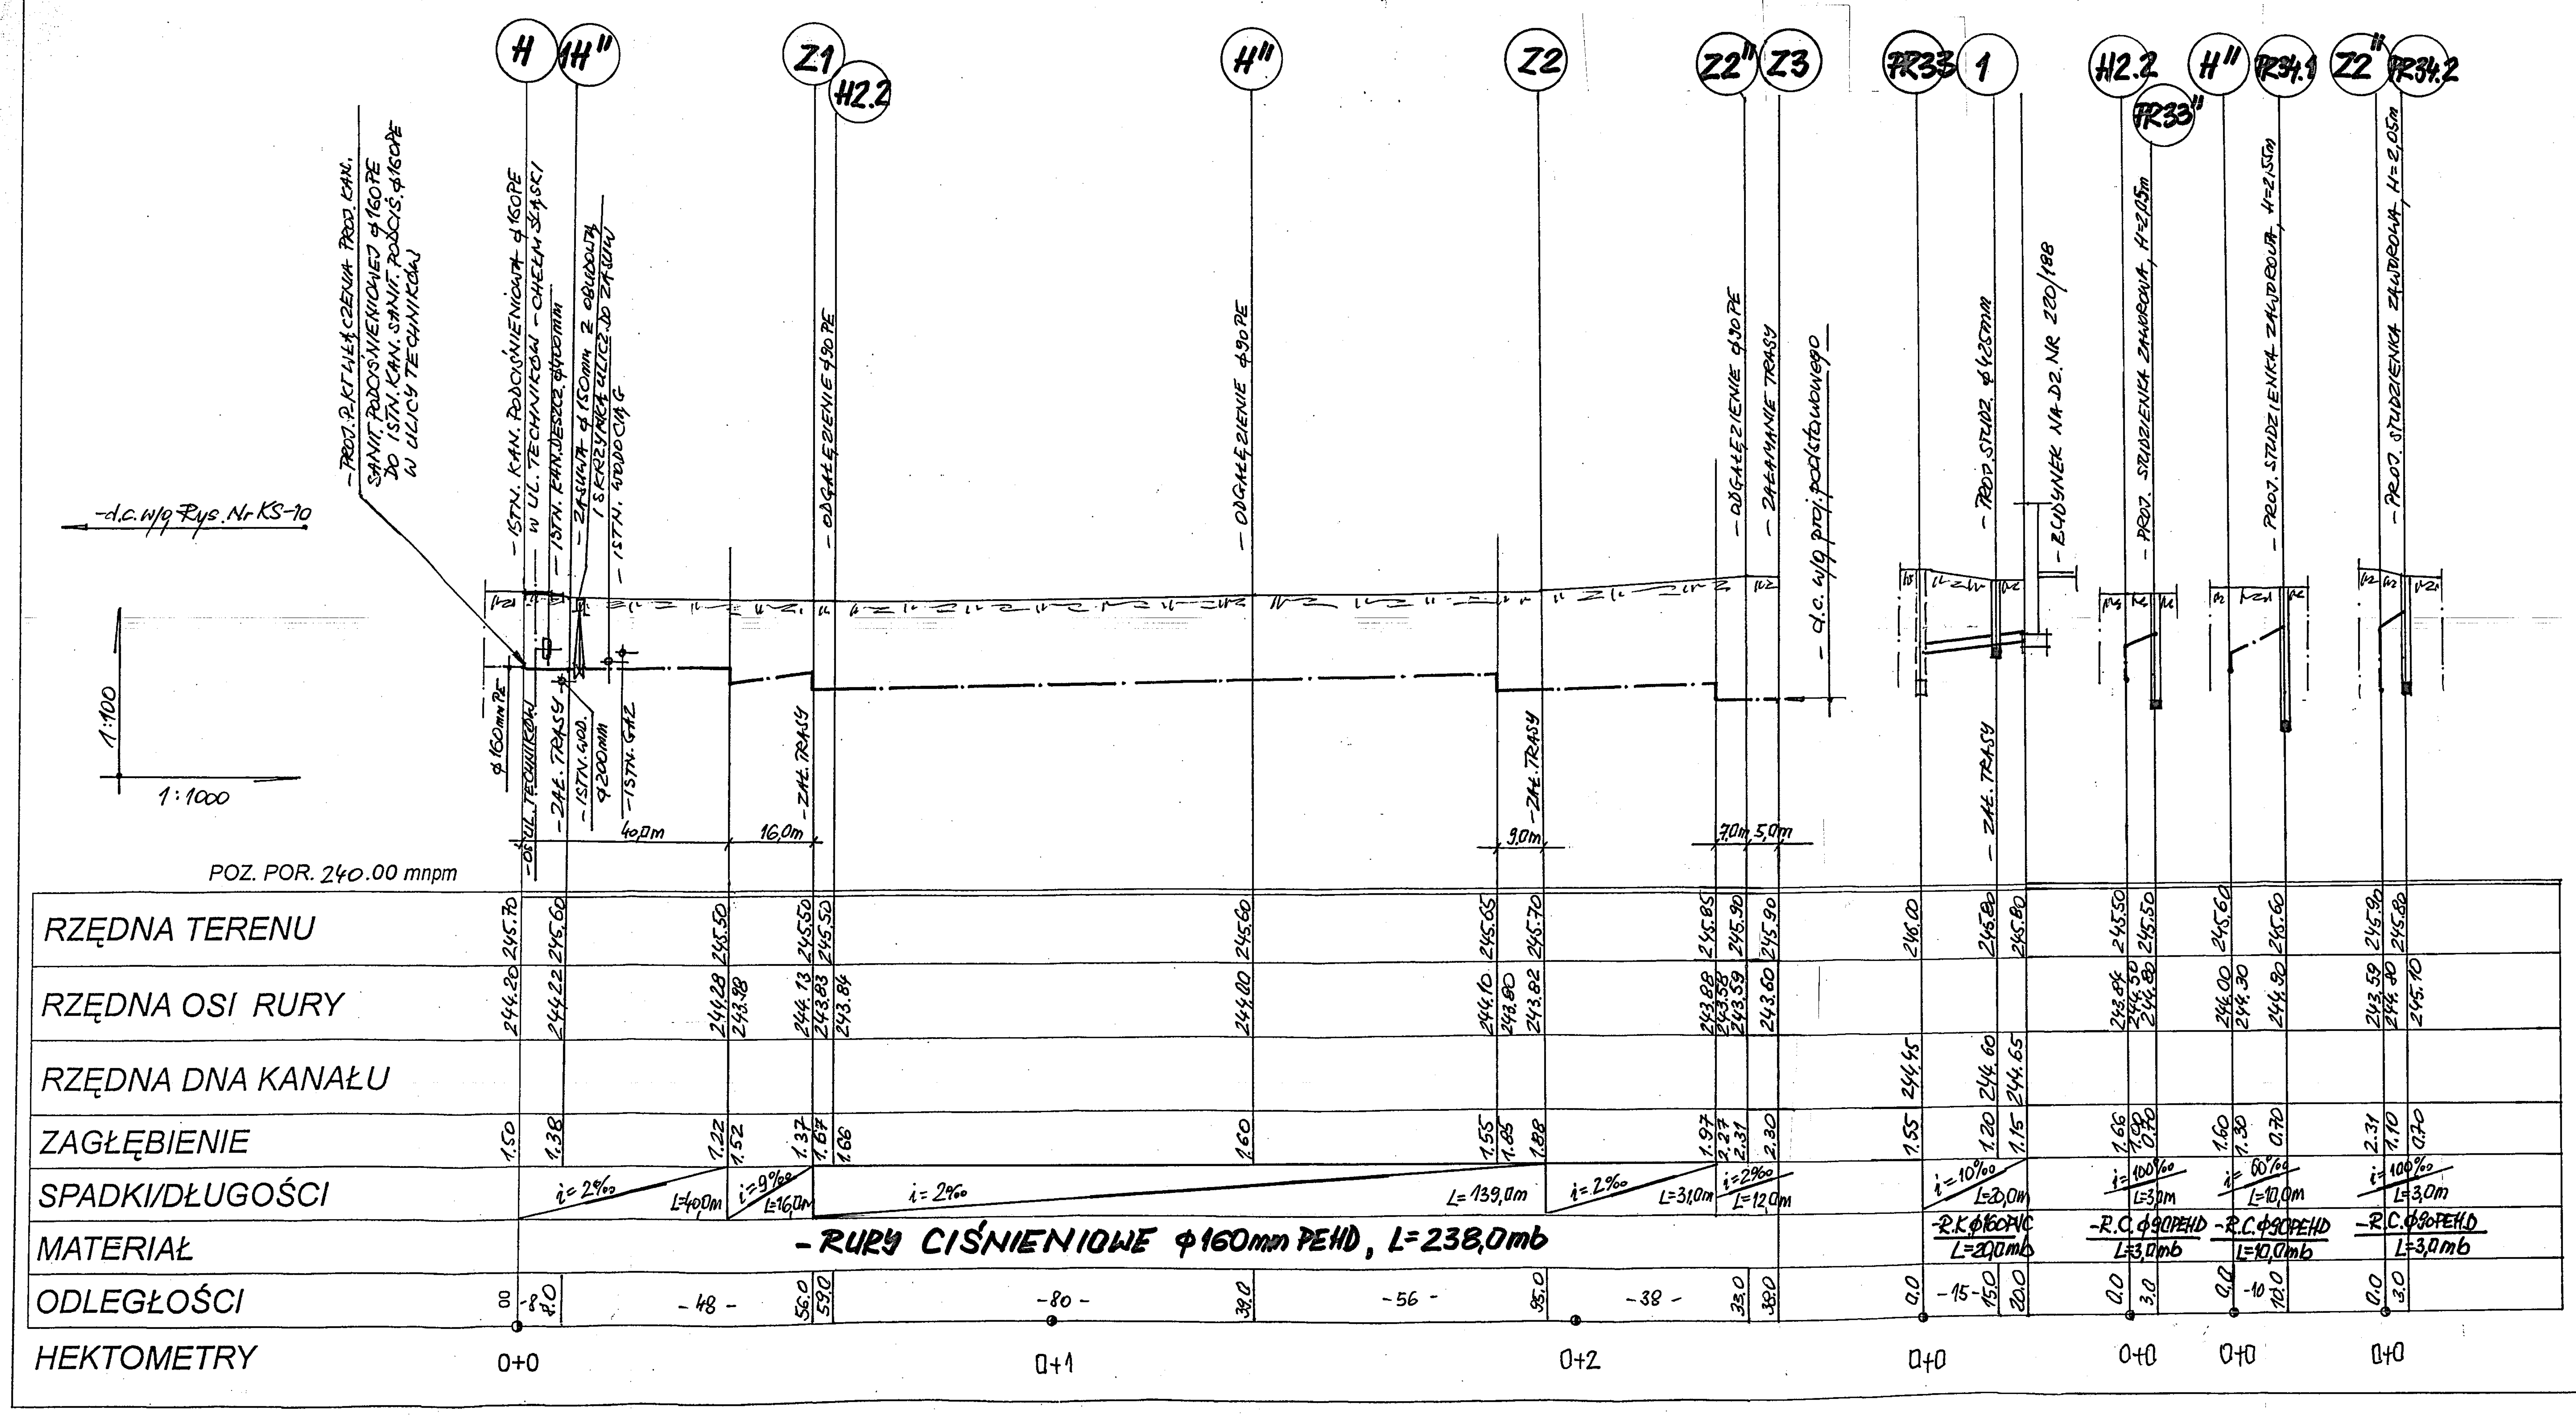

JAN SZCZEPANEK Upr. bud. nr 299/81, 72/94 PROJEKTOWO – WYKONAWCZE Zewn. Sieci wod. – kan., gazowych i cieplnych		43-100 Tychy ul. Flamingów 26 tel. /048/ (032)2174543
OBIEKT:	KANALIZACJA SANITARNA / AKATUALIZACJA / rej. ul. PODŁUŻE I CHEŁMSKIEJ	FAZA: P. B. –Wyk.
MIEJSCOWOŚĆ:	CHEŁM ŚLĄSKI	BRANŻA: SANITARNA
NAZWA RYS.:	PROFIL PODŁUŻNY NR 5	SKALA: 1 : 100/1 000
Projektował:	Jan Szczepanek Upr.bud.nr.72/94 , 299/81	RYS. NR
Opracował:	mgr inż. Tomasz Opulski Upr.bud.nr.PDK/0118/OWOS/09	KS-11
Sprawdził:	mgr inż. Jacek Kutniowski Upr.bud.nr.498/92	